

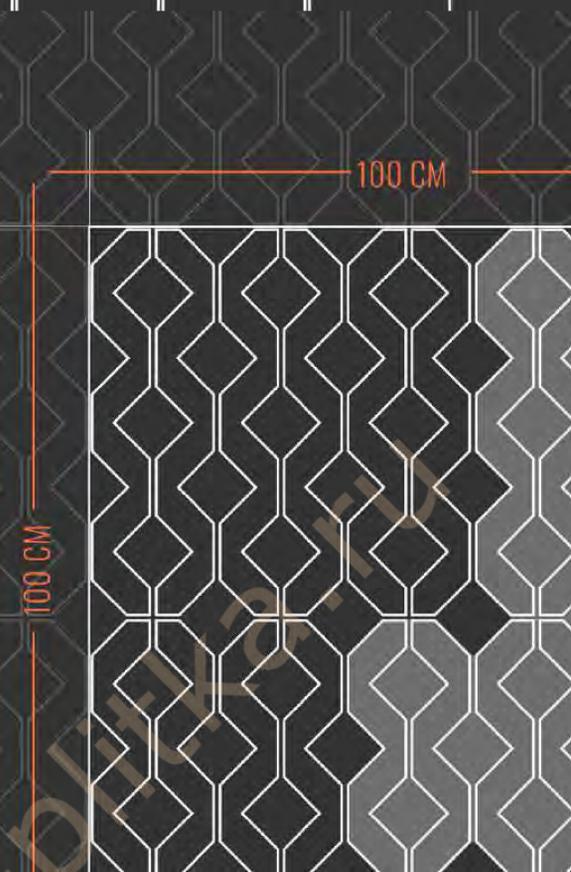
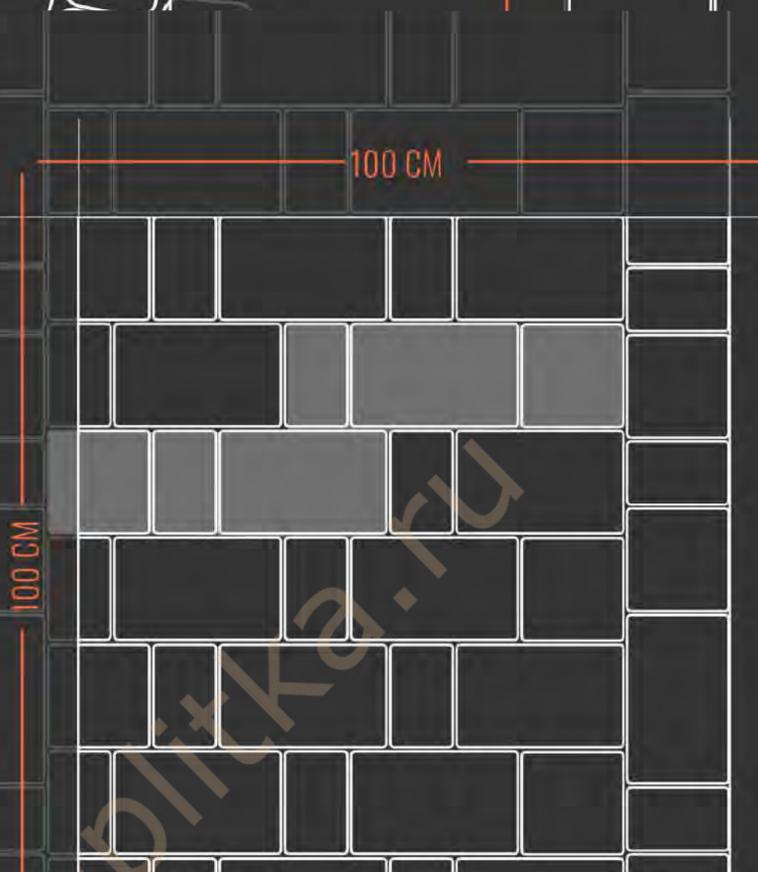
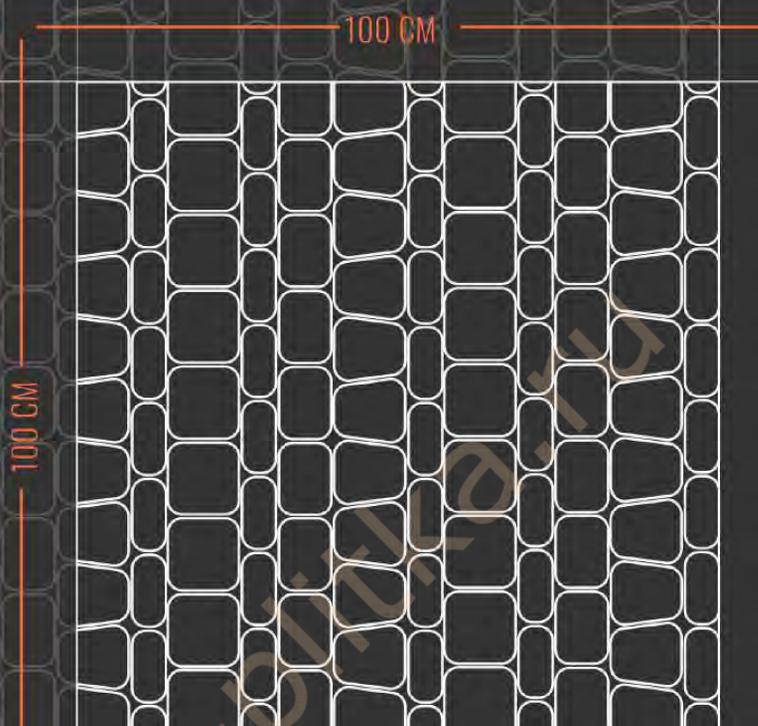


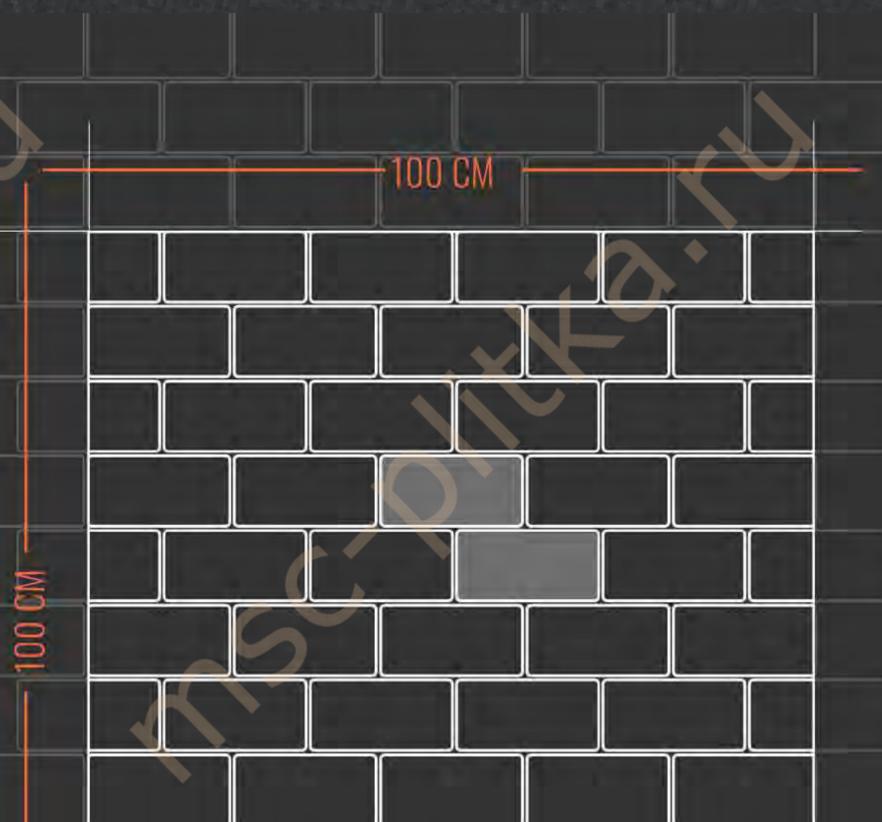

НОВЕТЕК


ЗАВОД ПО ПРОИЗВОДСТВУ ТРОТУАРНОЙ ПЛИТКИ

СХЕМЫ УКЛАДКИ ТРОТУАРНОЙ ПЛИТКИ

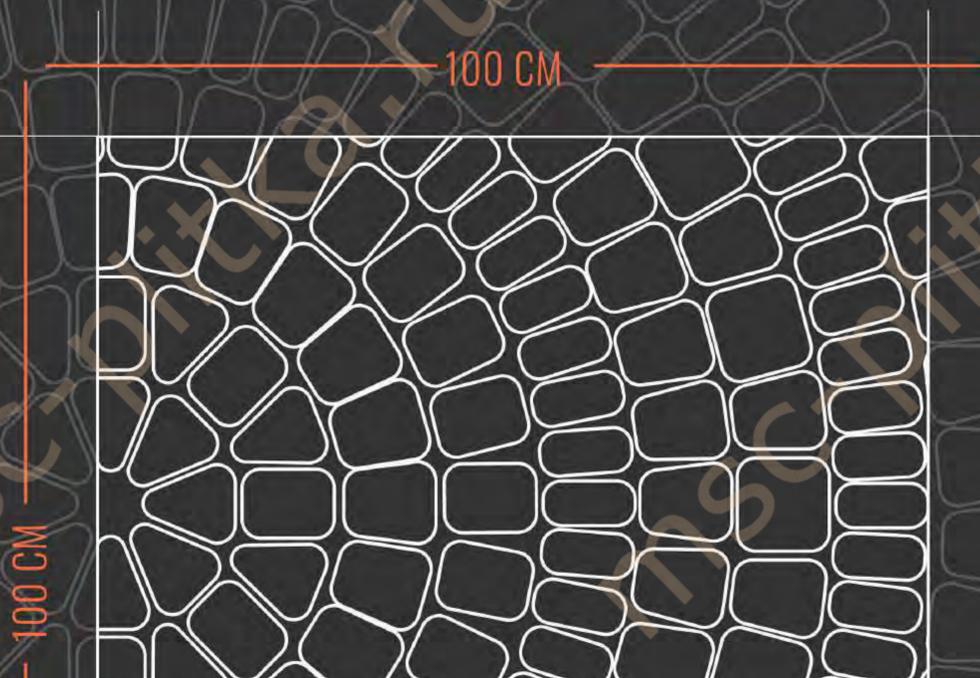


КЛАССИКА


РАЗМЕРЫ

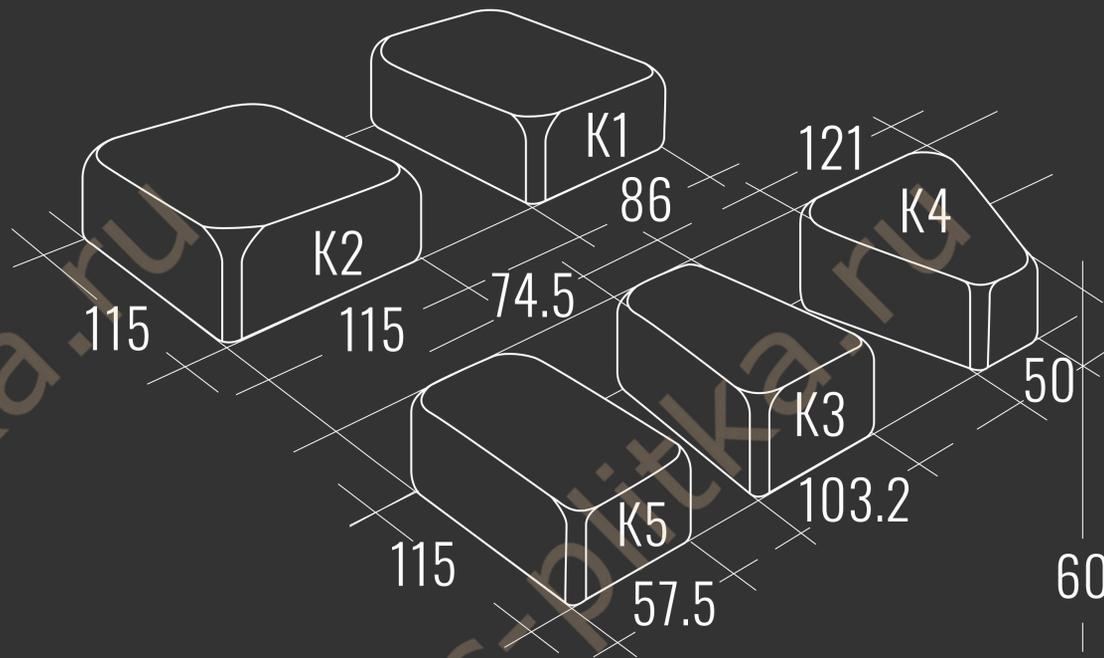

НАЗНАЧЕНИЕ

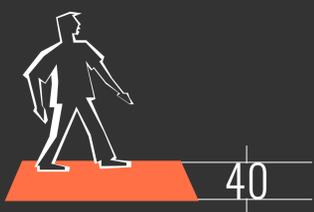


Пешеходные дорожки

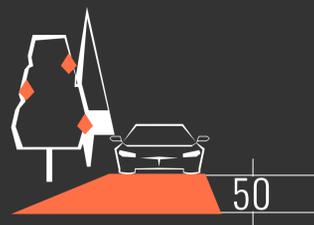

Приусадебные участки




Парковка легковых авто

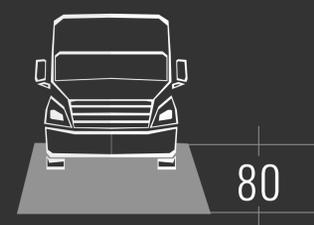

Парковка грузовых авто


КЛАССИКА

Круговая укладка

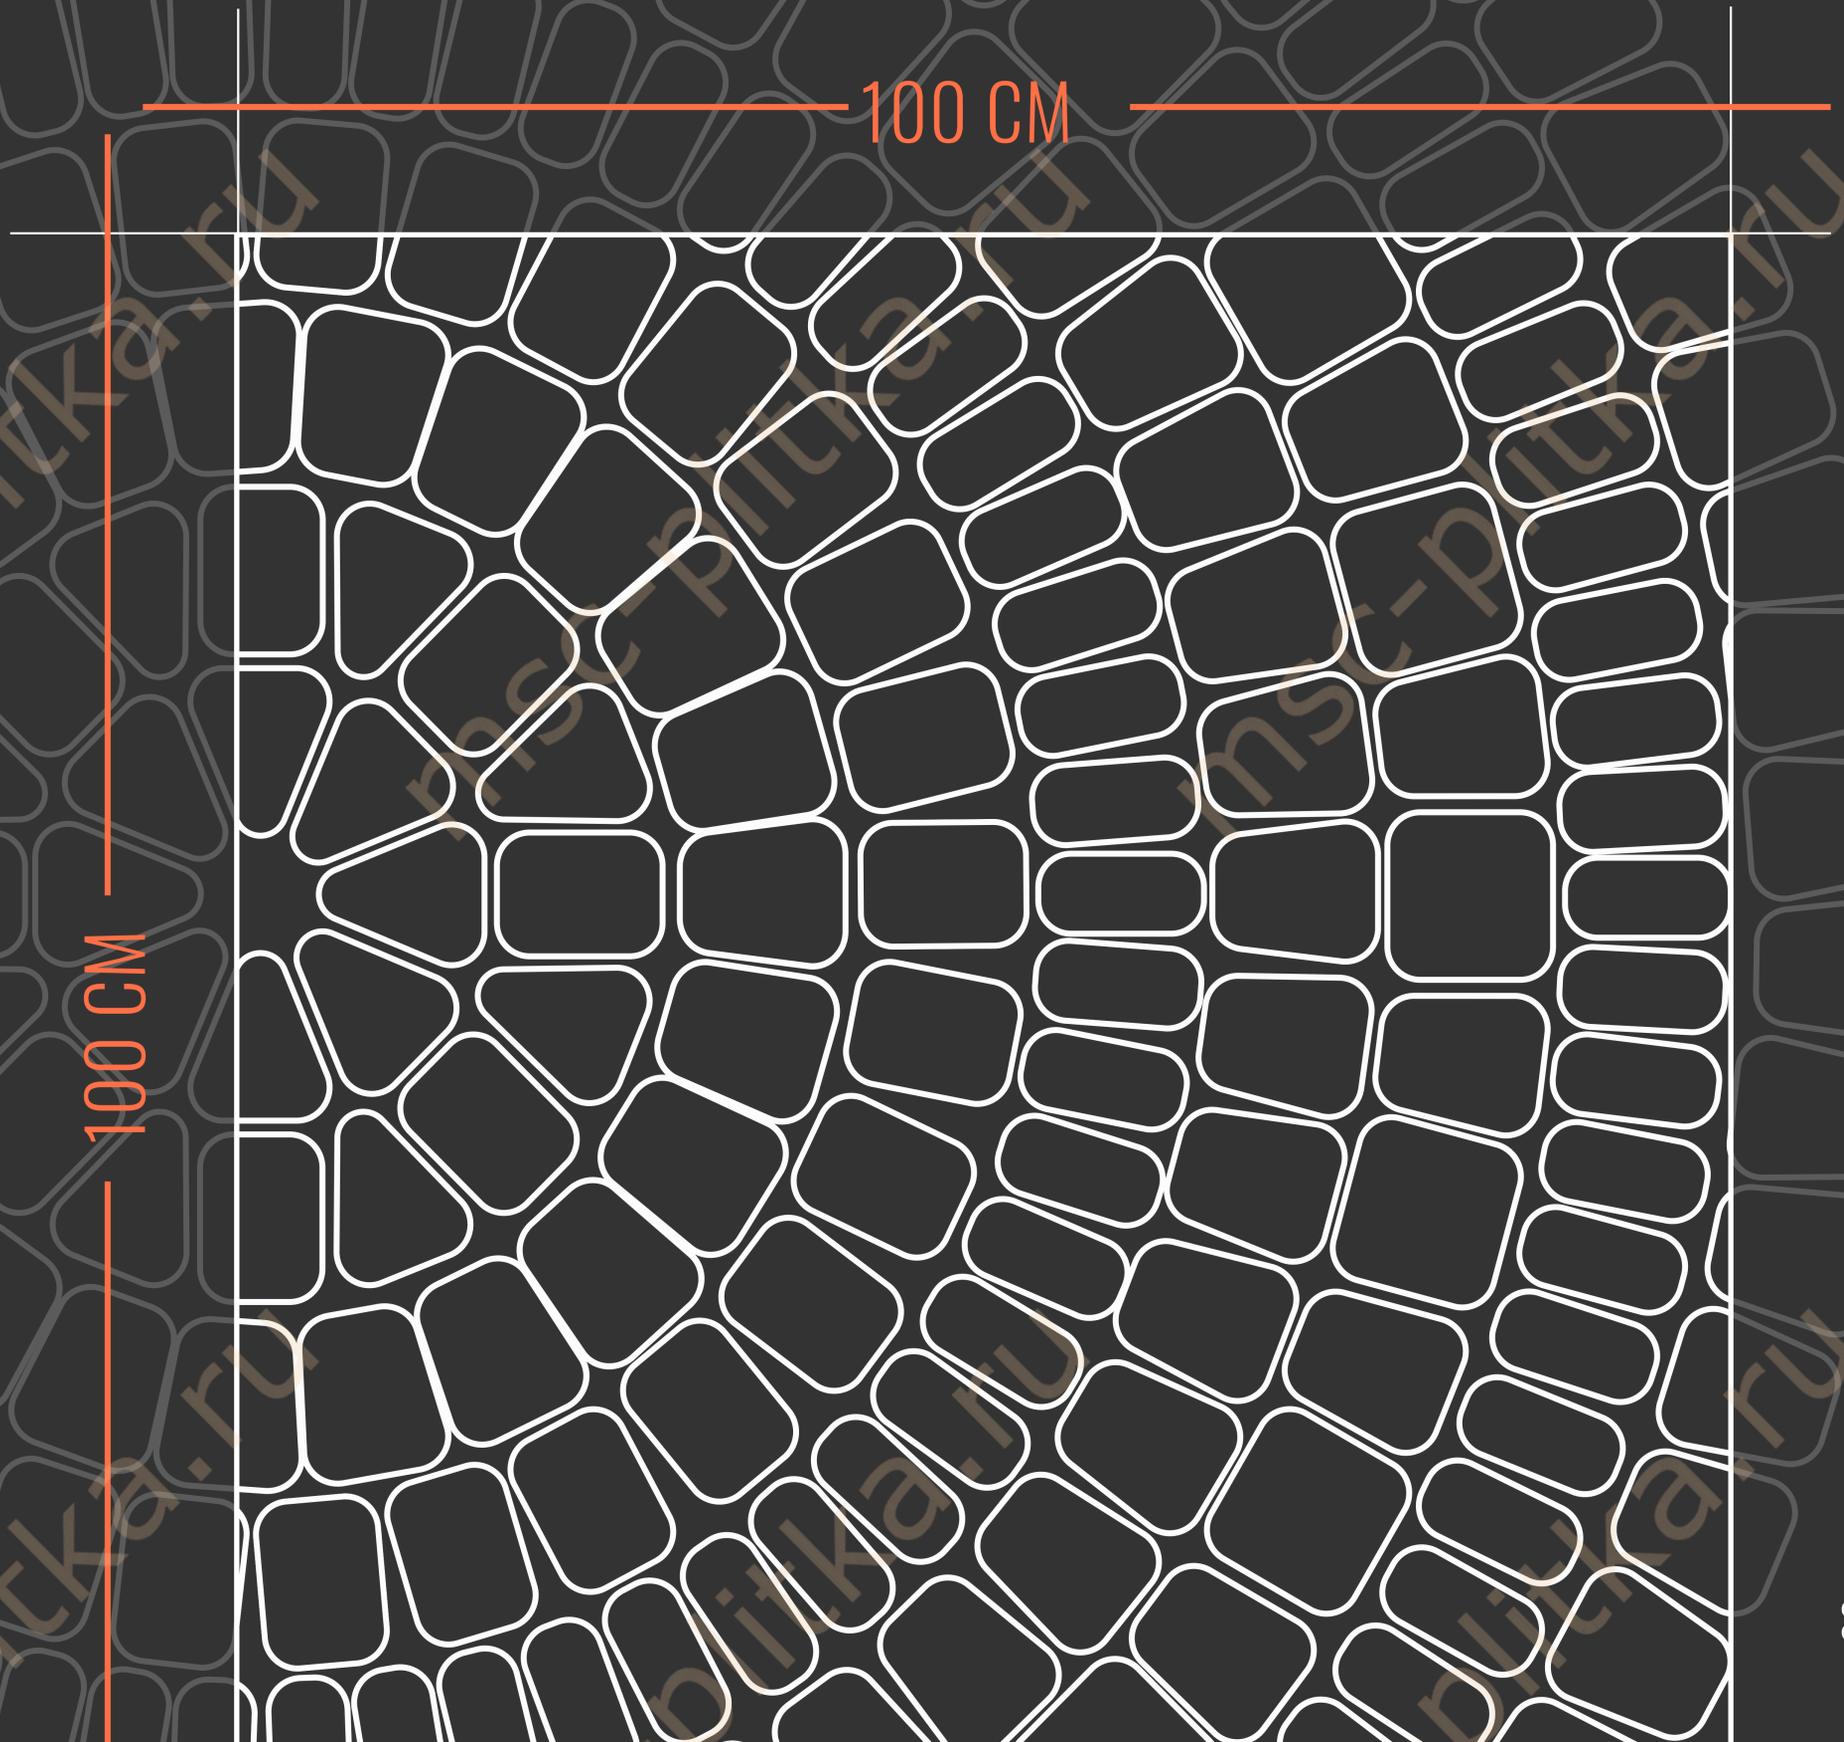


КЛАССИКА

Веерная укладка

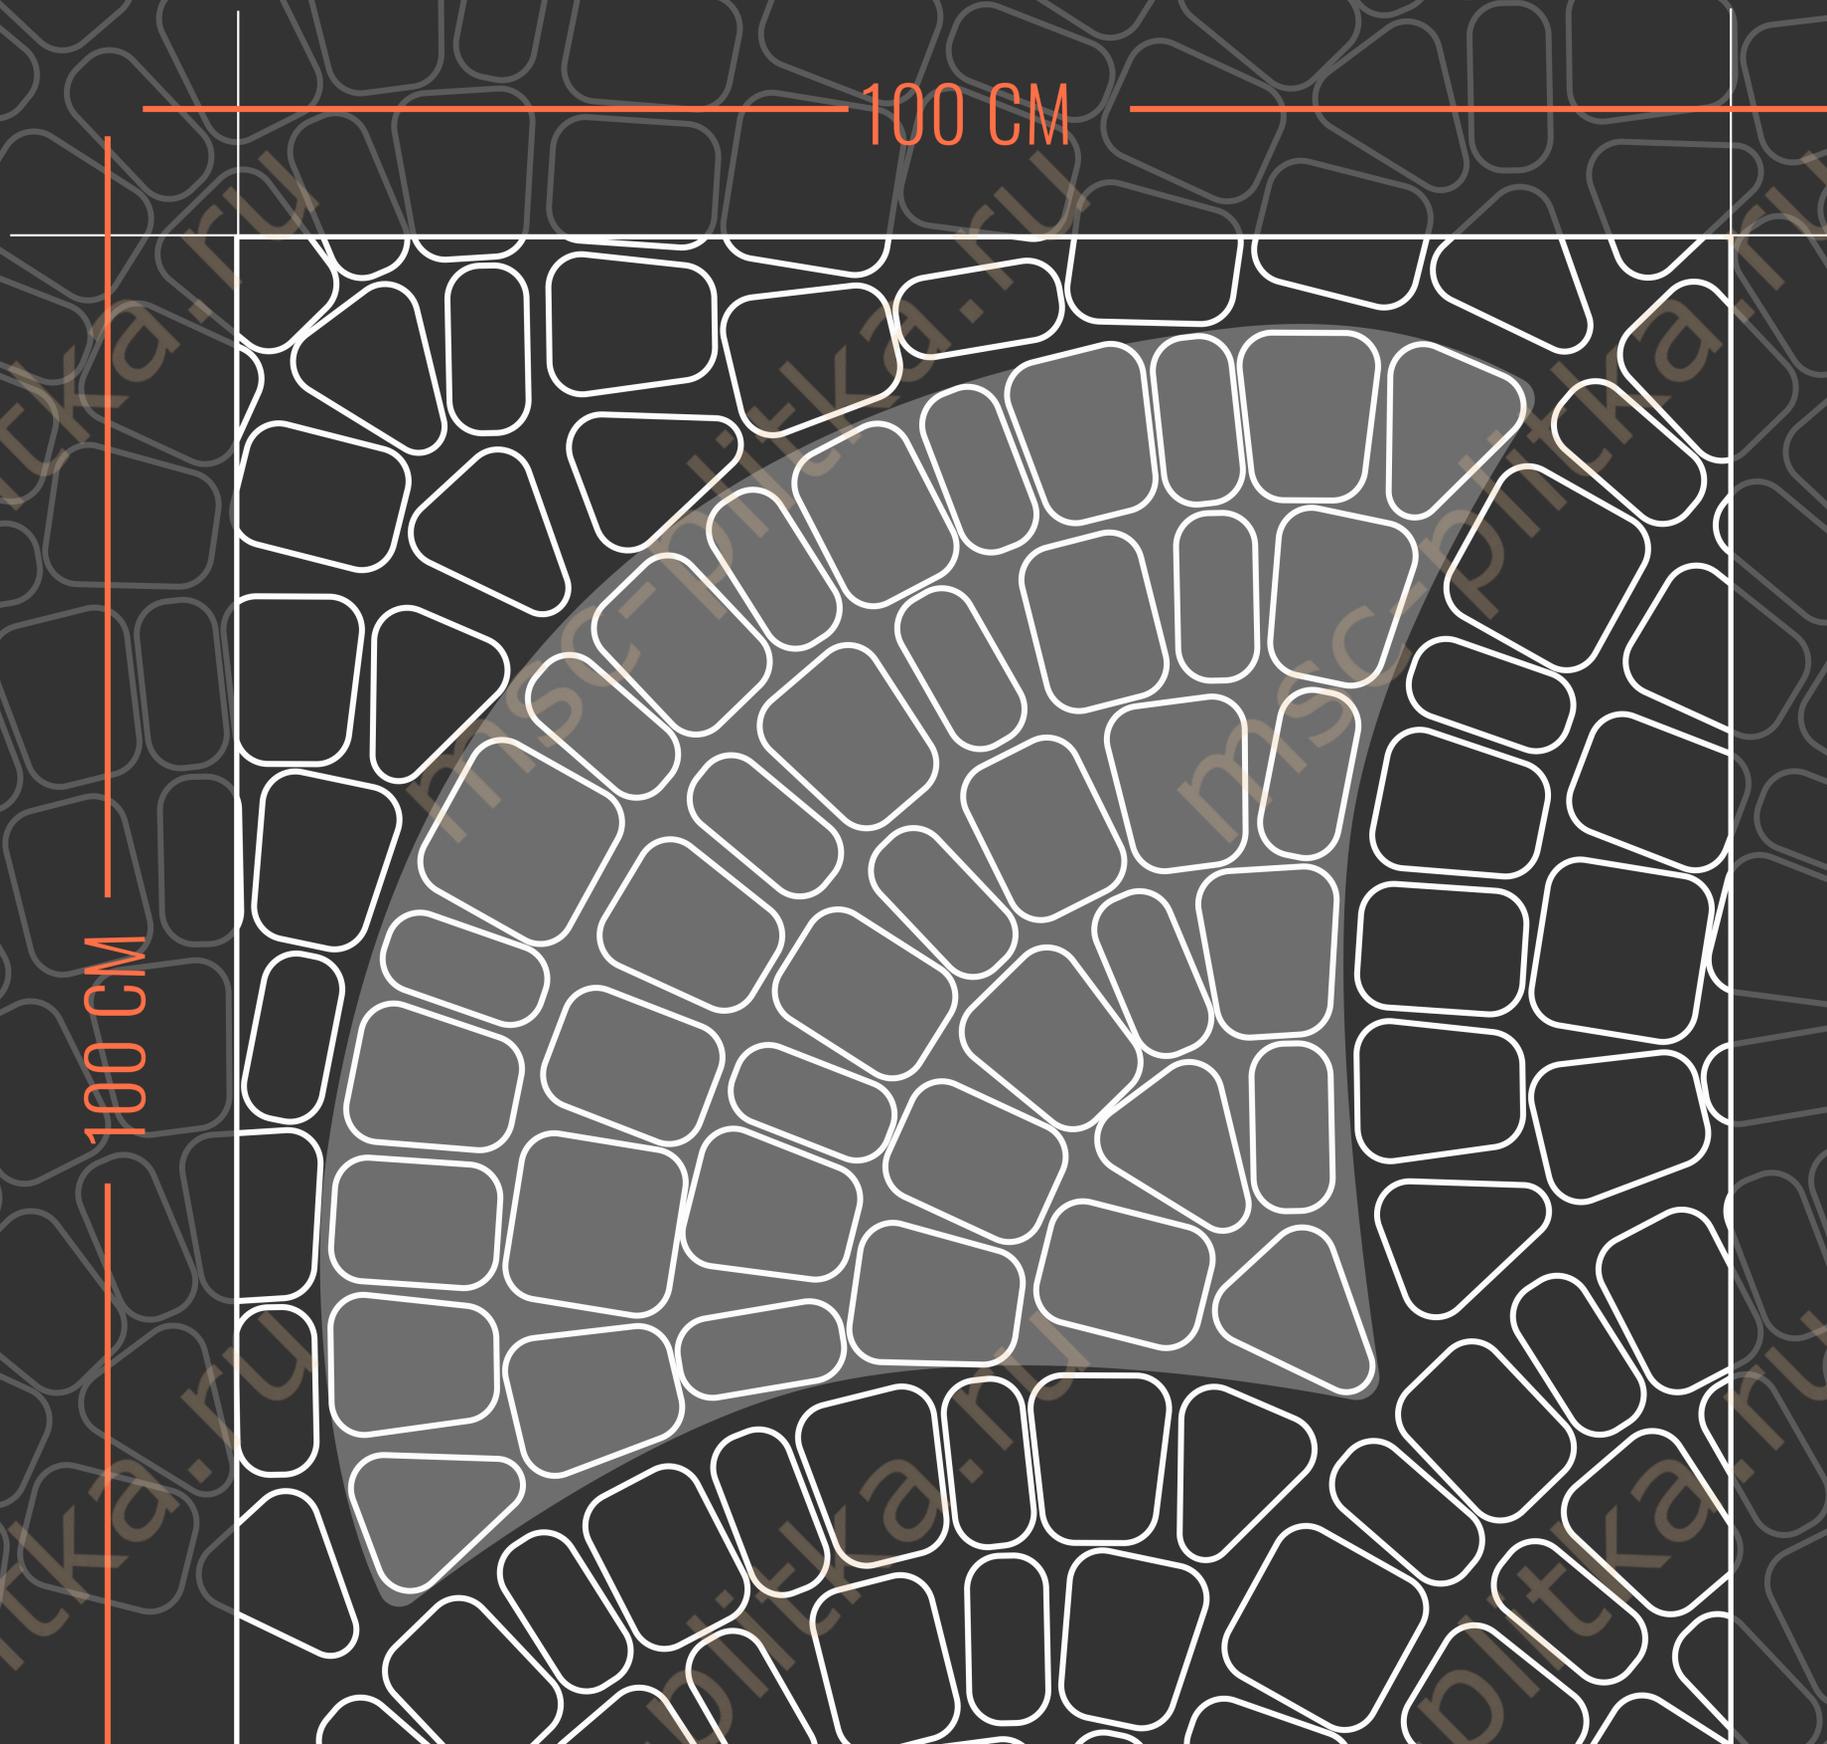


КЛАССИКА

Прямая поперечная укладка

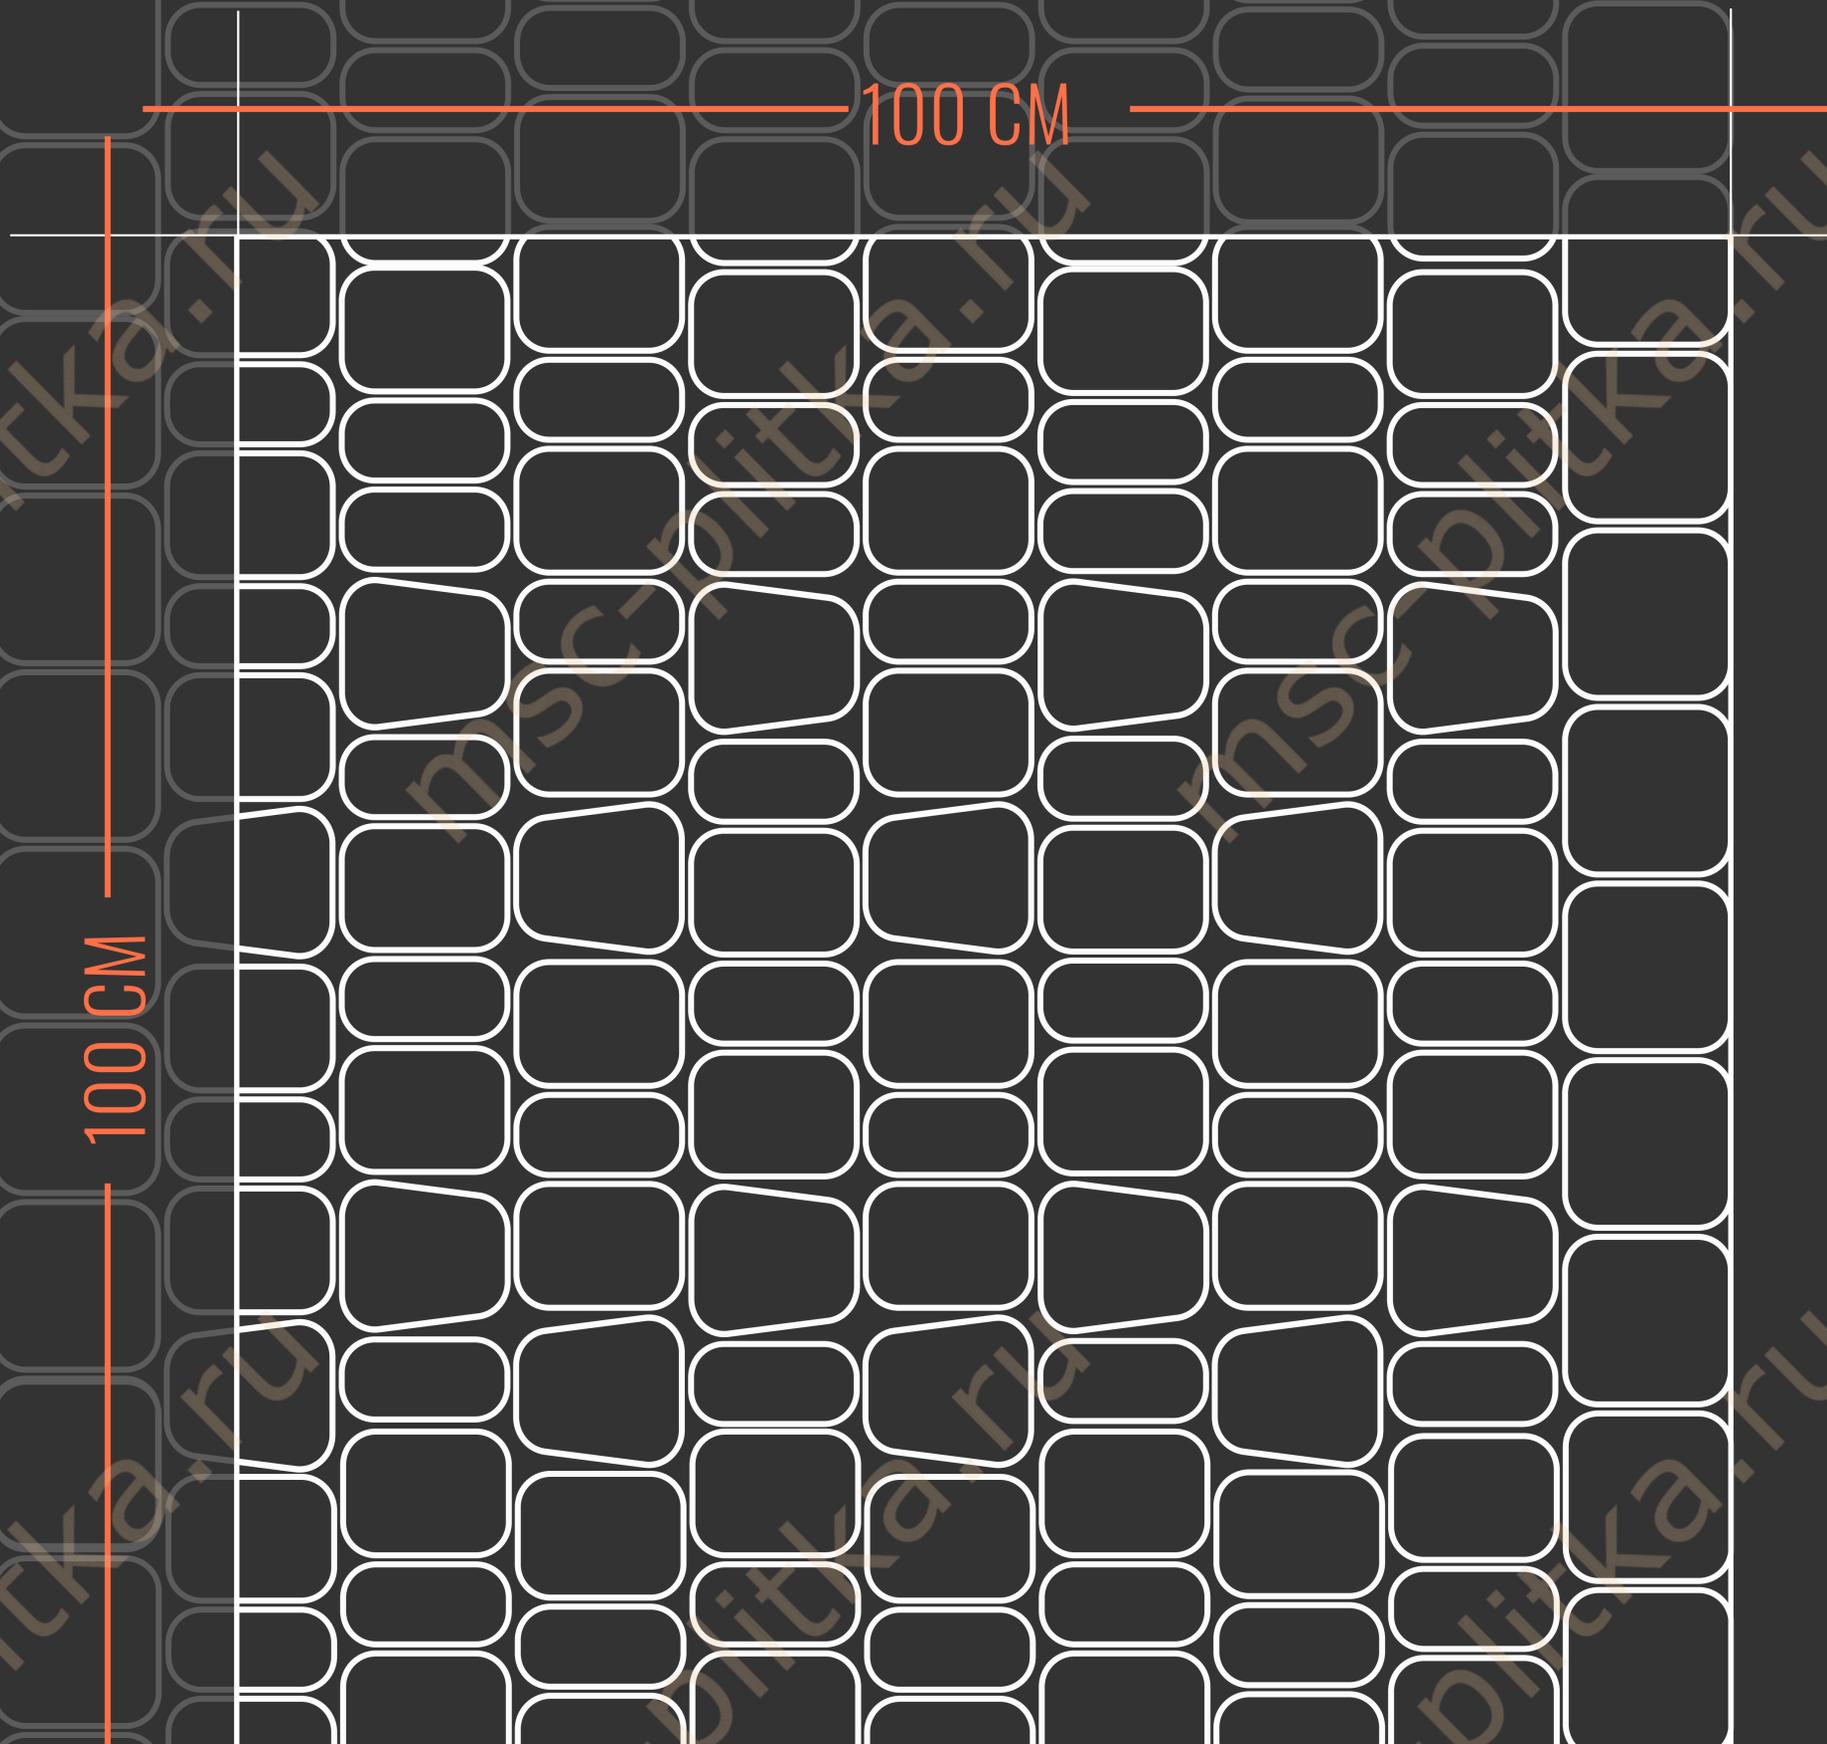


КЛАССИКА

Прямая продольная укладка

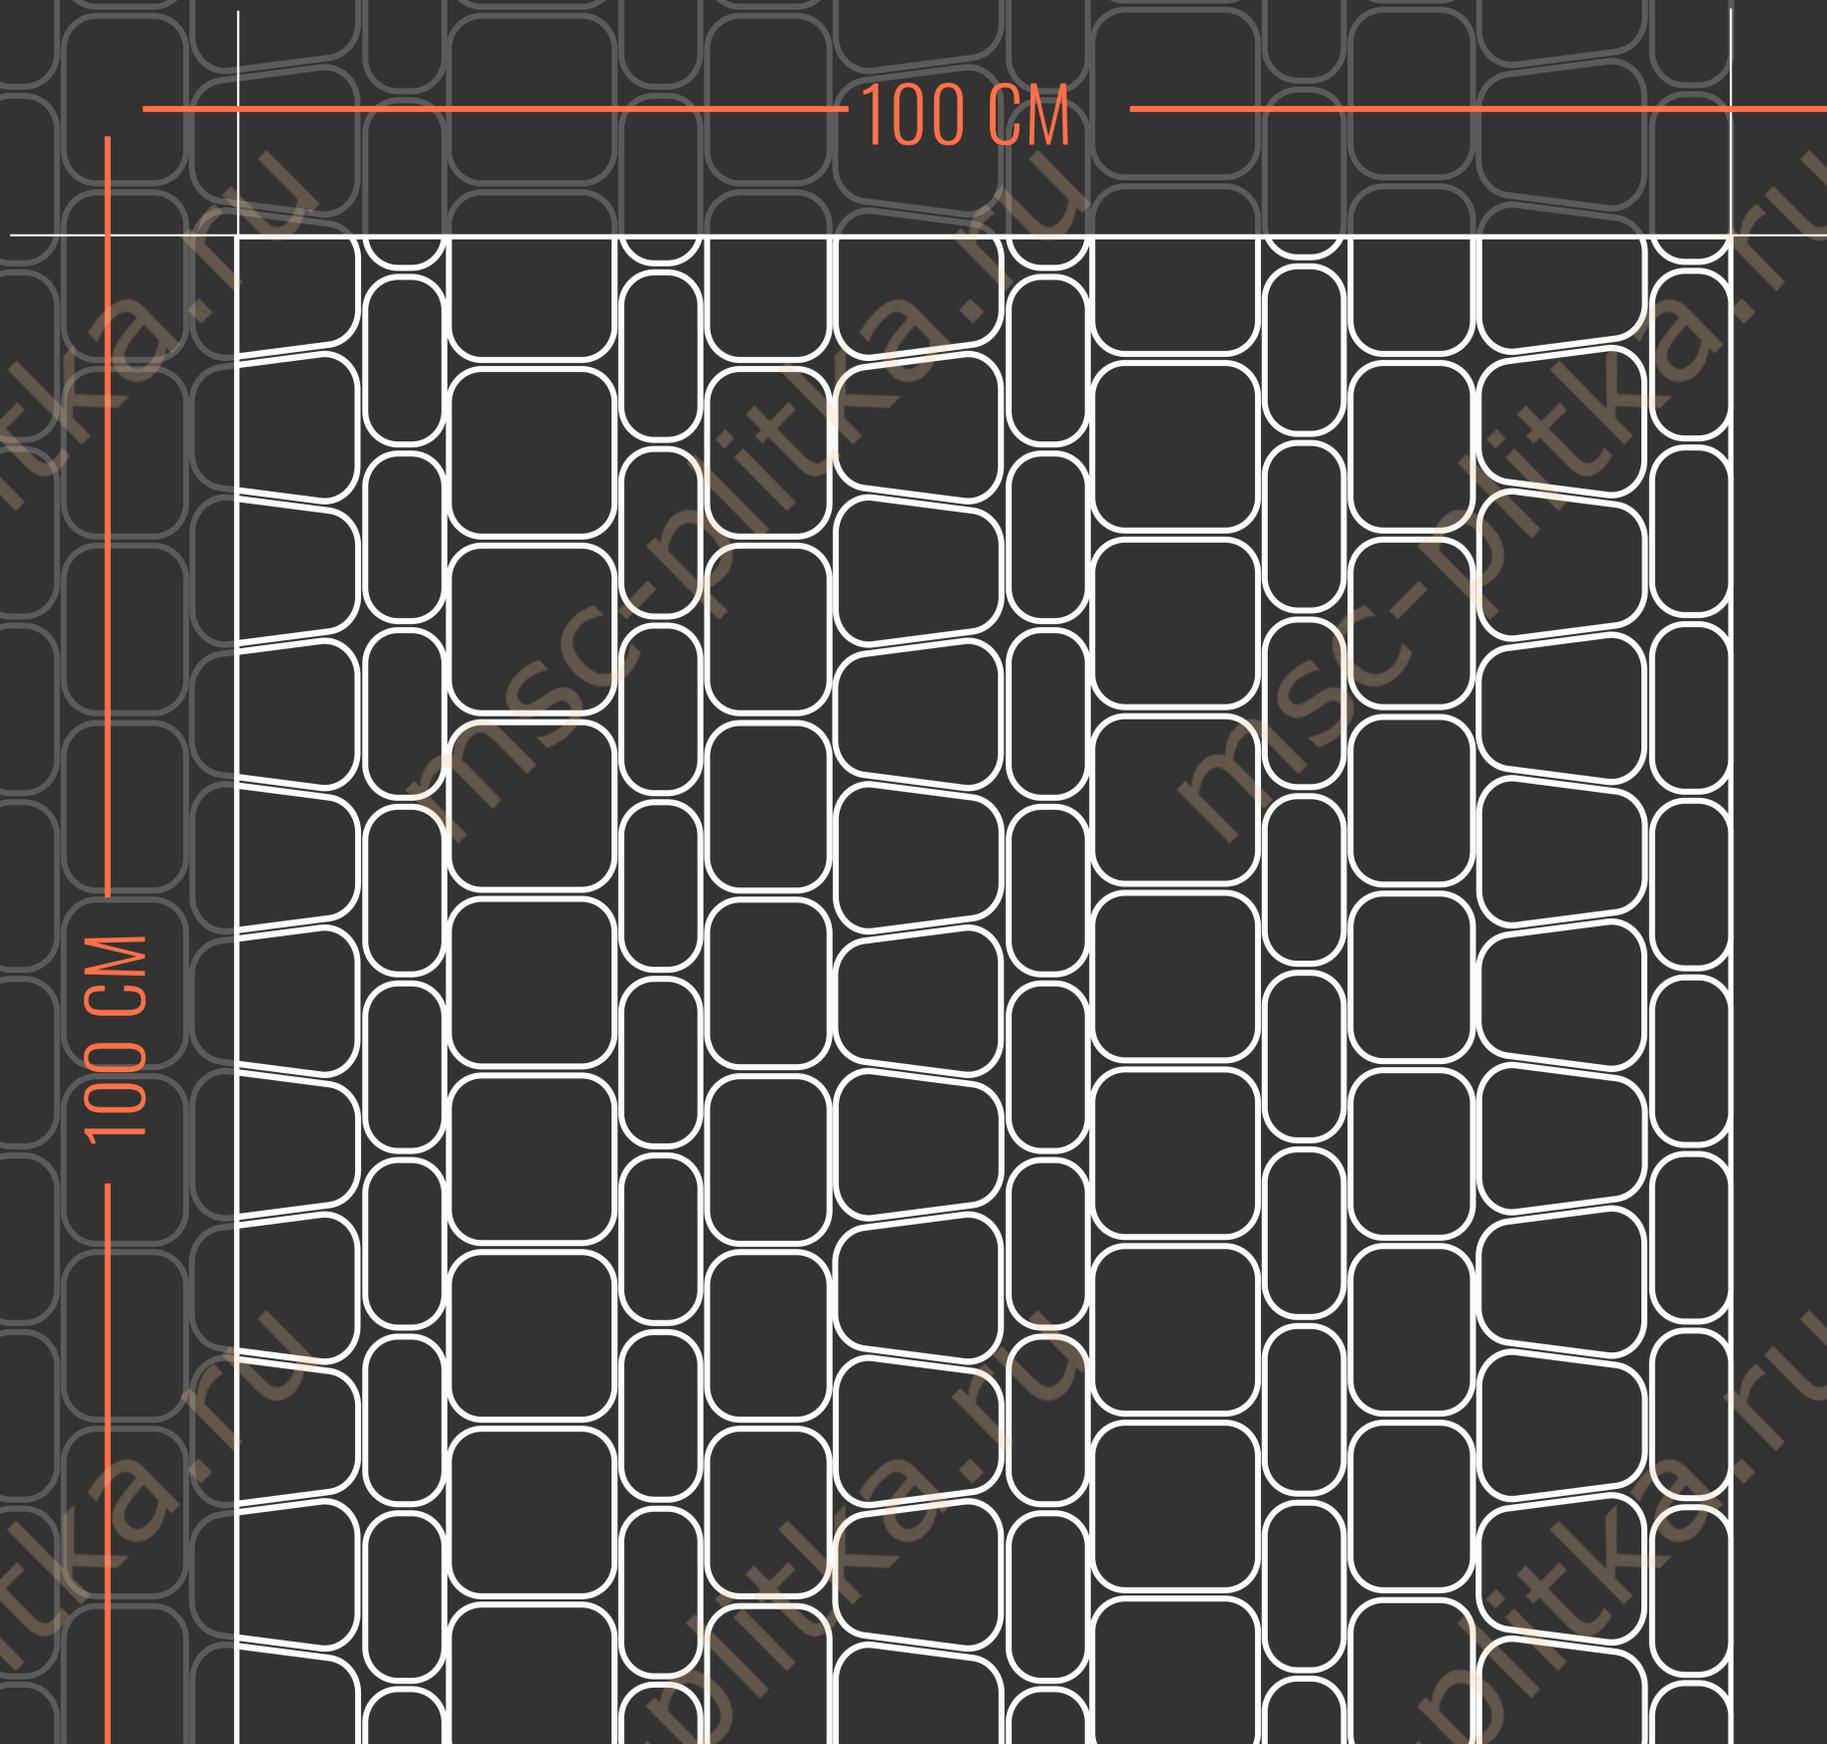


СТАРЫЙ ГОРОД


РАЗМЕРЫ

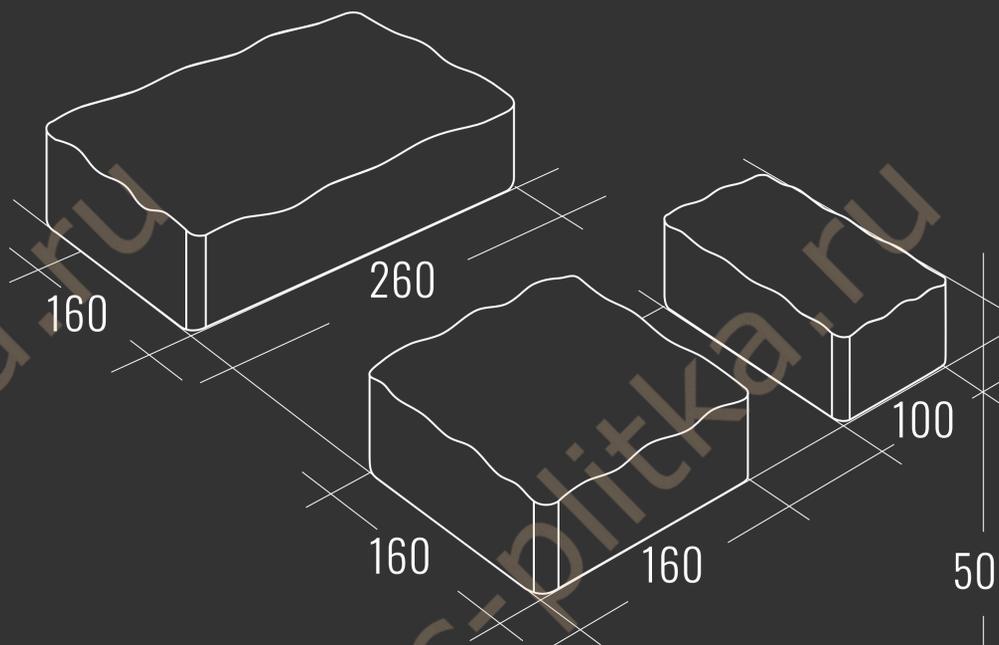

НАЗНАЧЕНИЕ

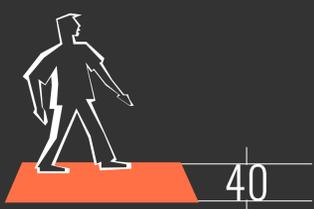


Пешеходные дорожки

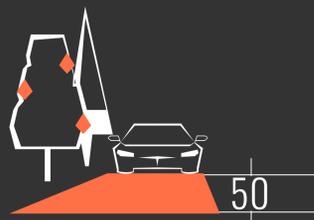

Приусадебные участки




Парковка легковых авто (с усилением основания)

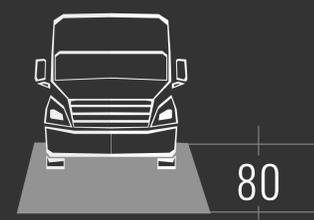

Парковка грузовых авто


СТАРЫЙ ГОРОД

Продольная укладка

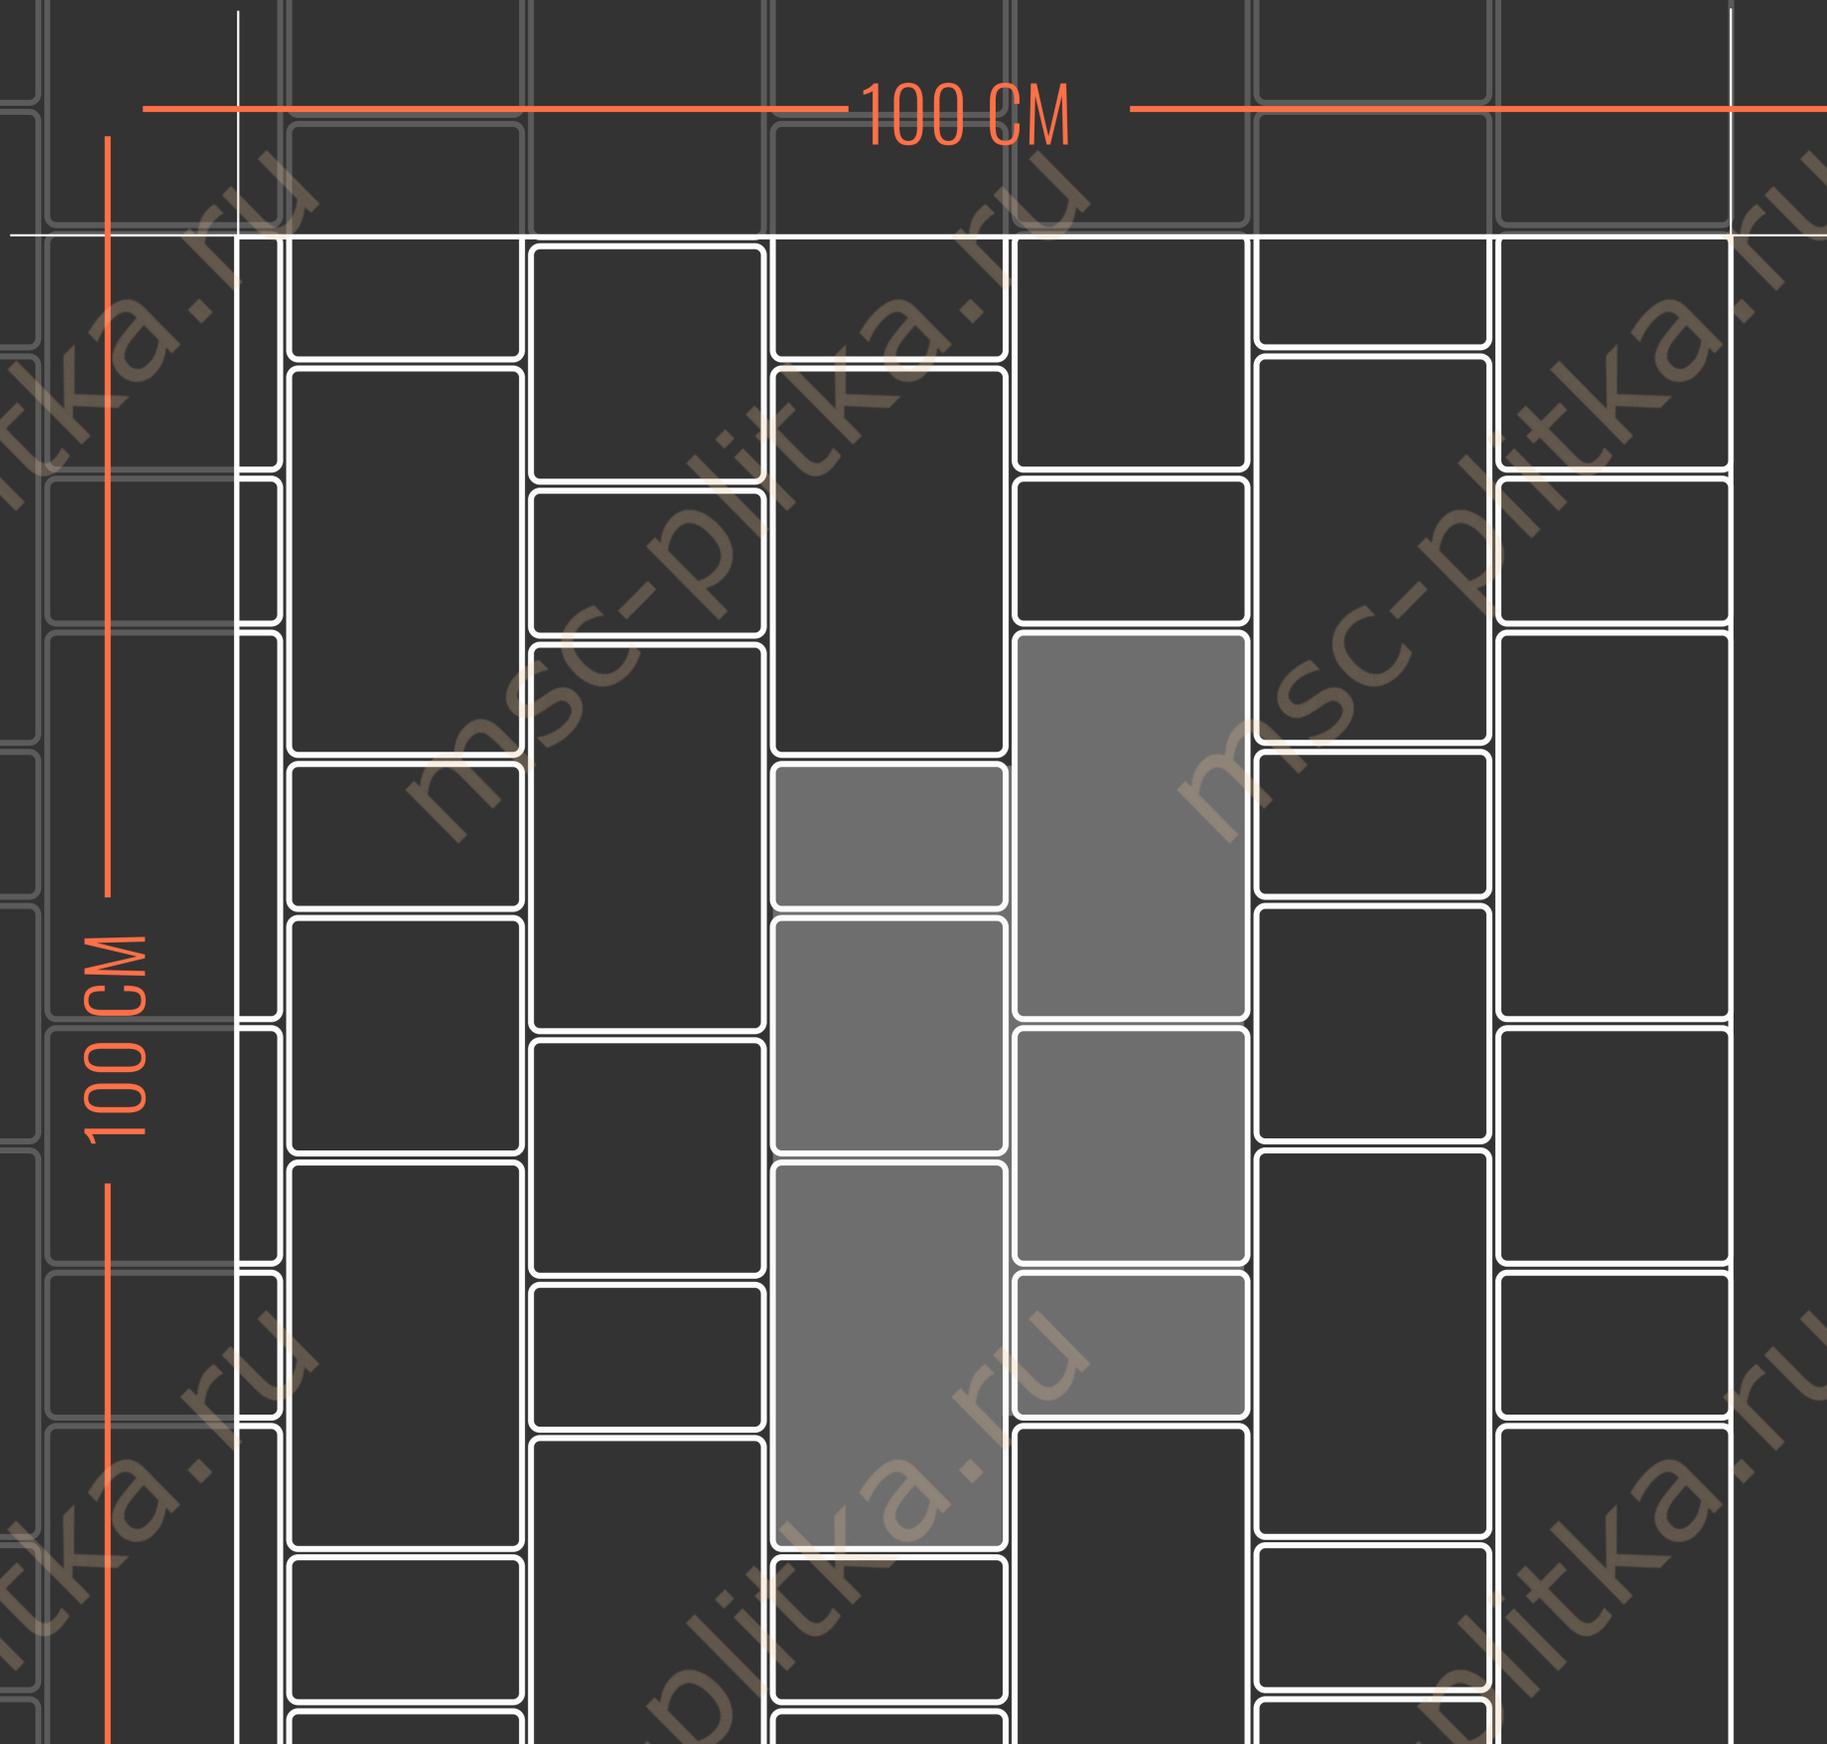


СТАРЫЙ ГОРОД

Поперечная укладка

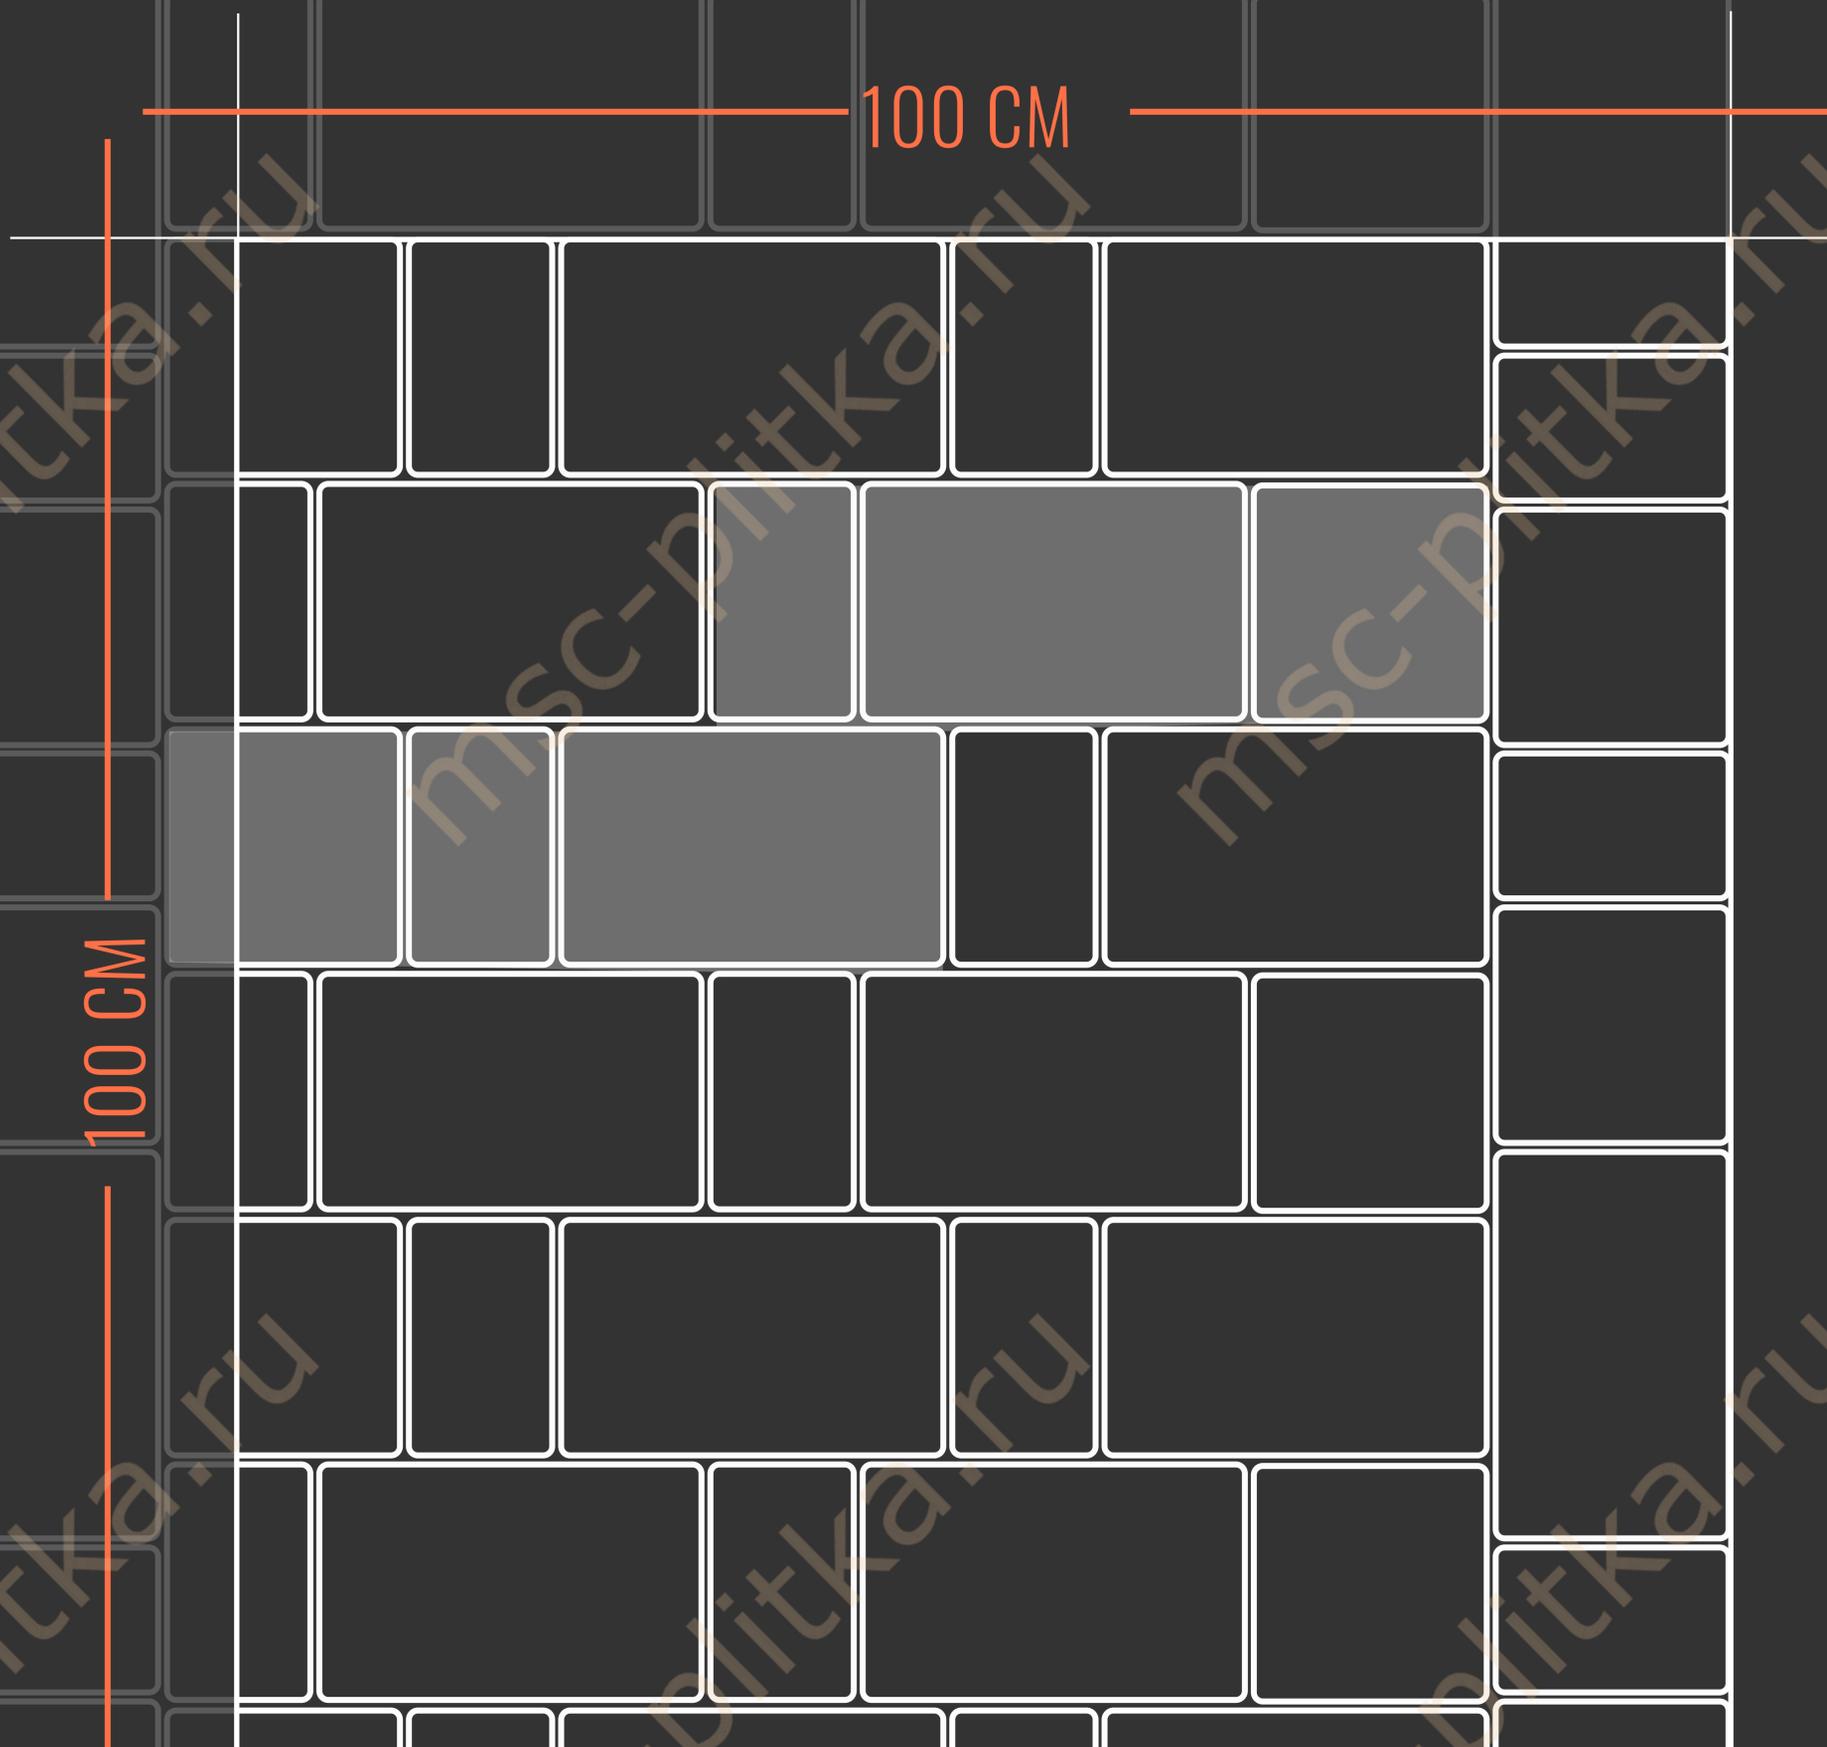


СТАРЫЙ ГОРОД

Поперечная укладка

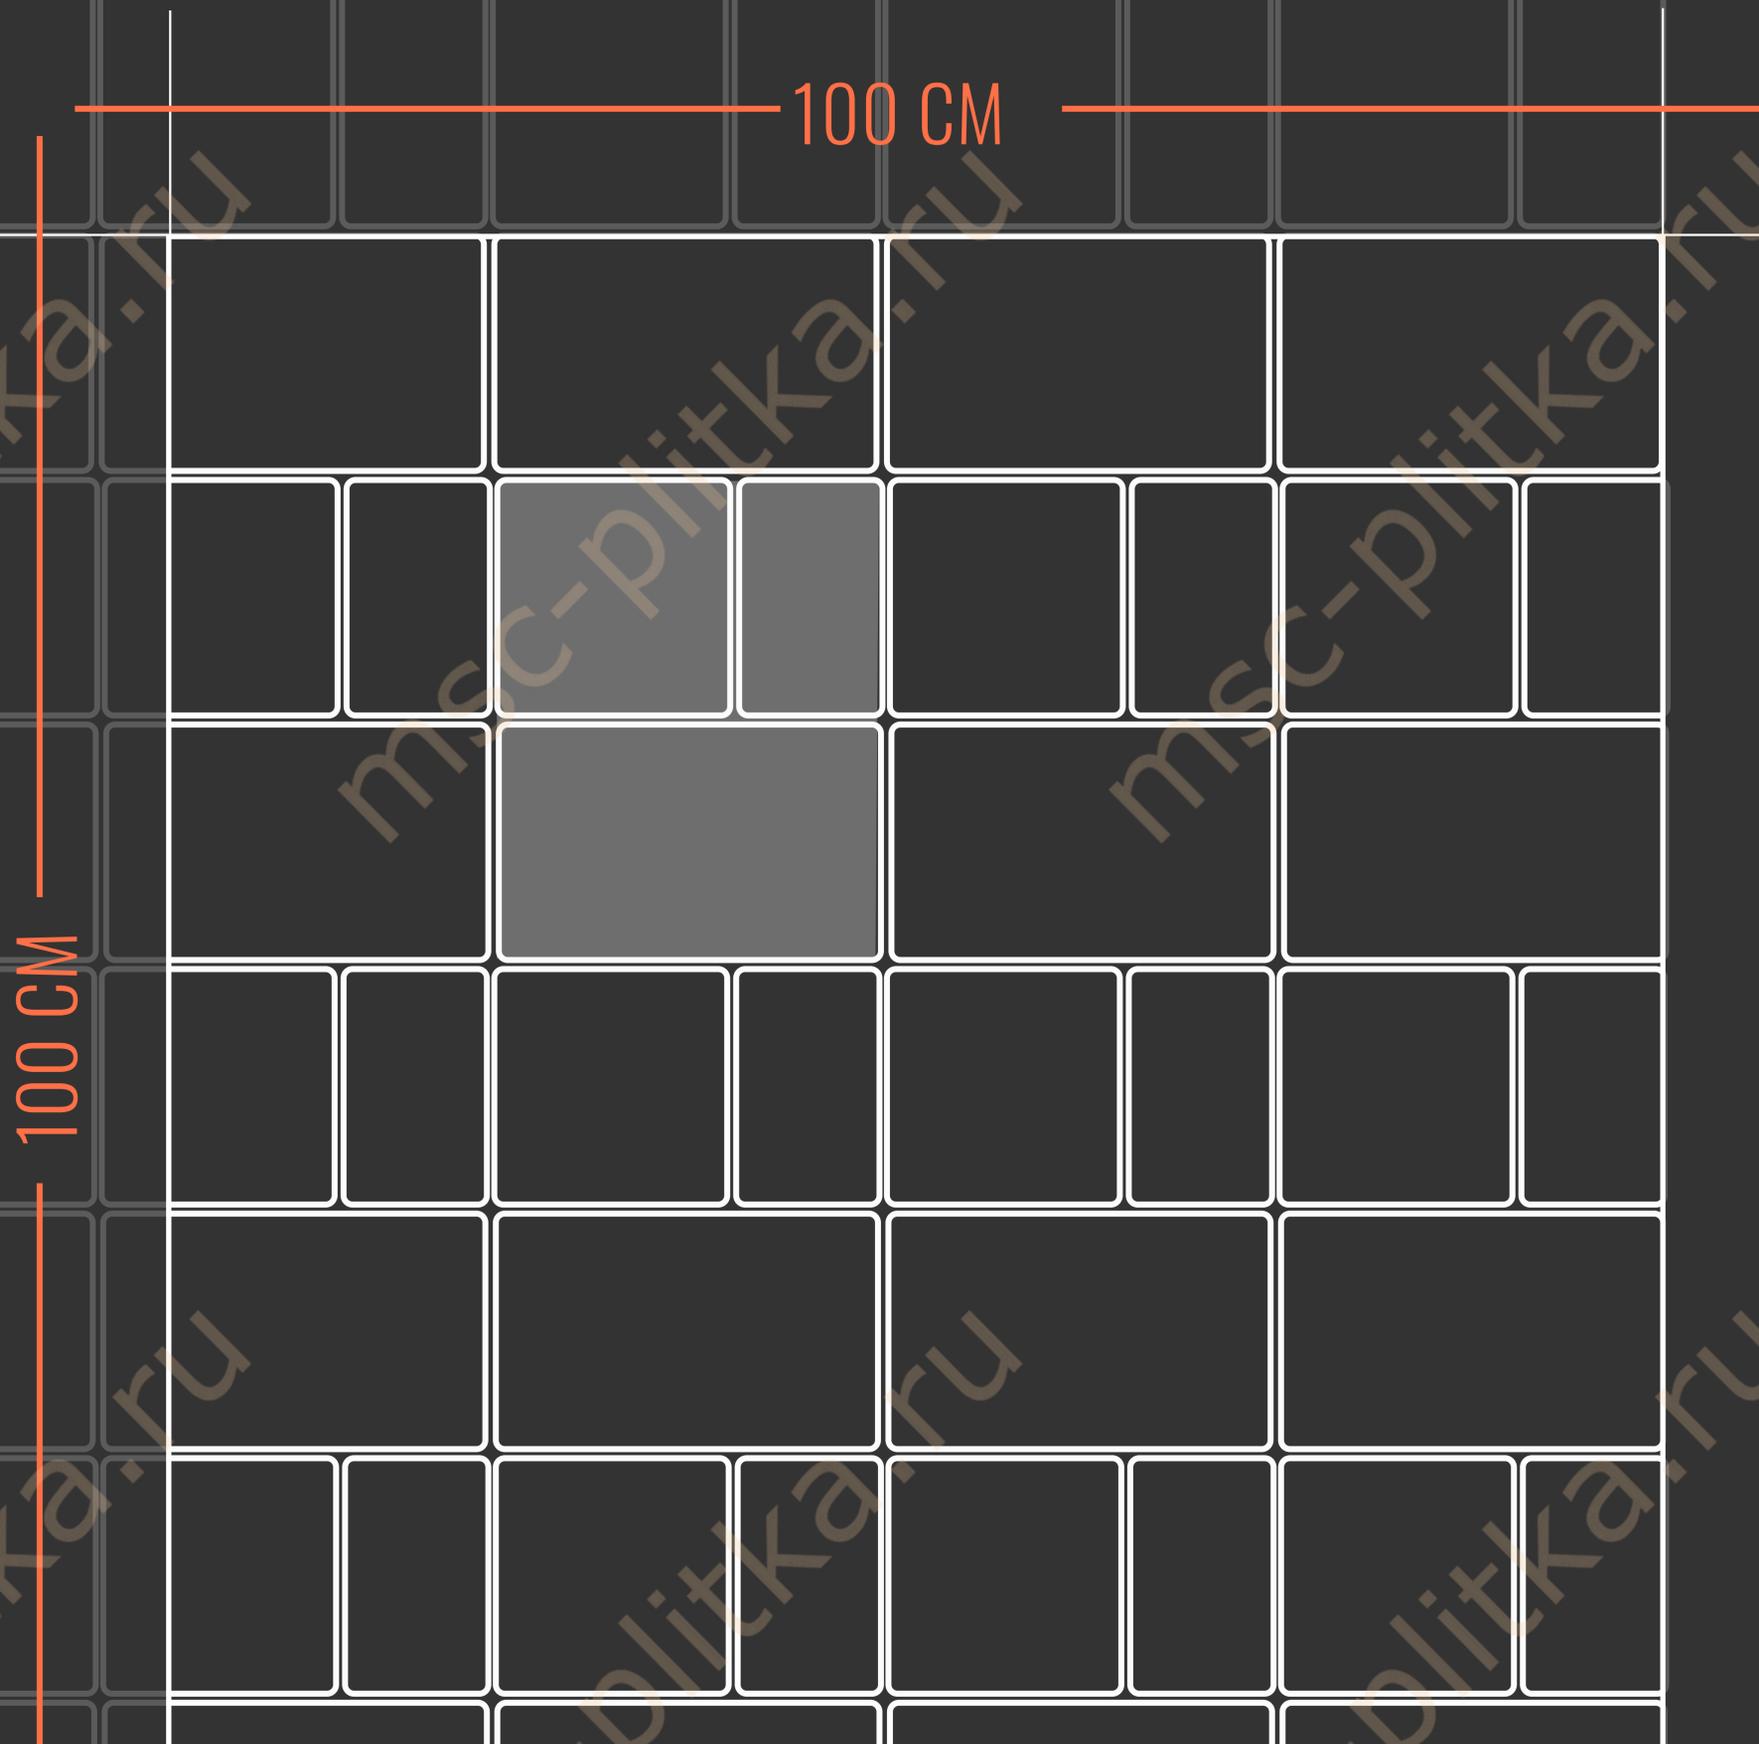


БРУСЧАТКА


РАЗМЕРЫ

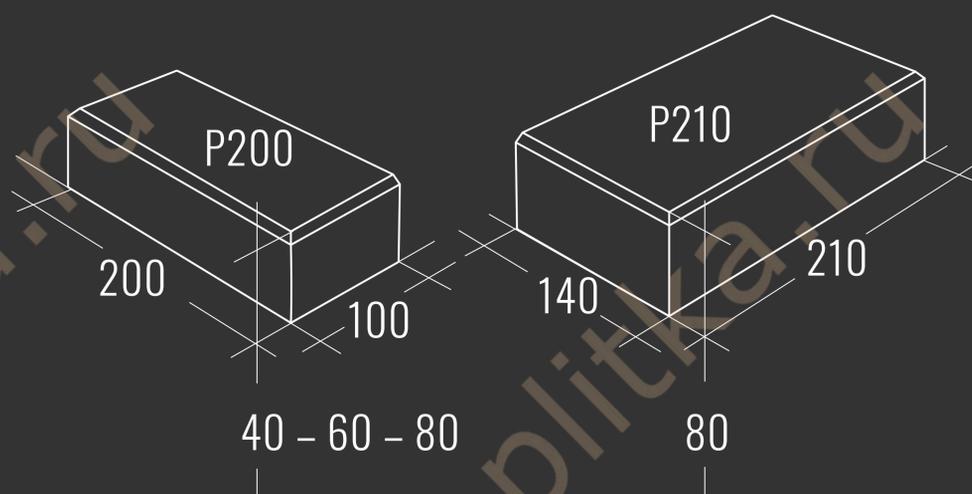

НАЗНАЧЕНИЕ

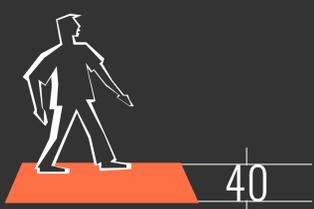


Пешеходные дорожки

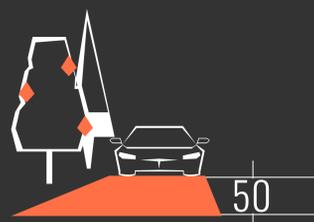

Приусадебные участки




Парковка легковых авто

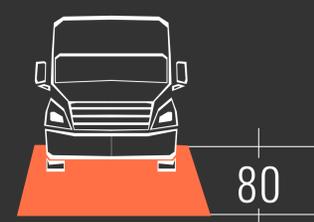

Парковка грузовых авто


БРУСЧАТКА 200*100

Укладка в разбежку

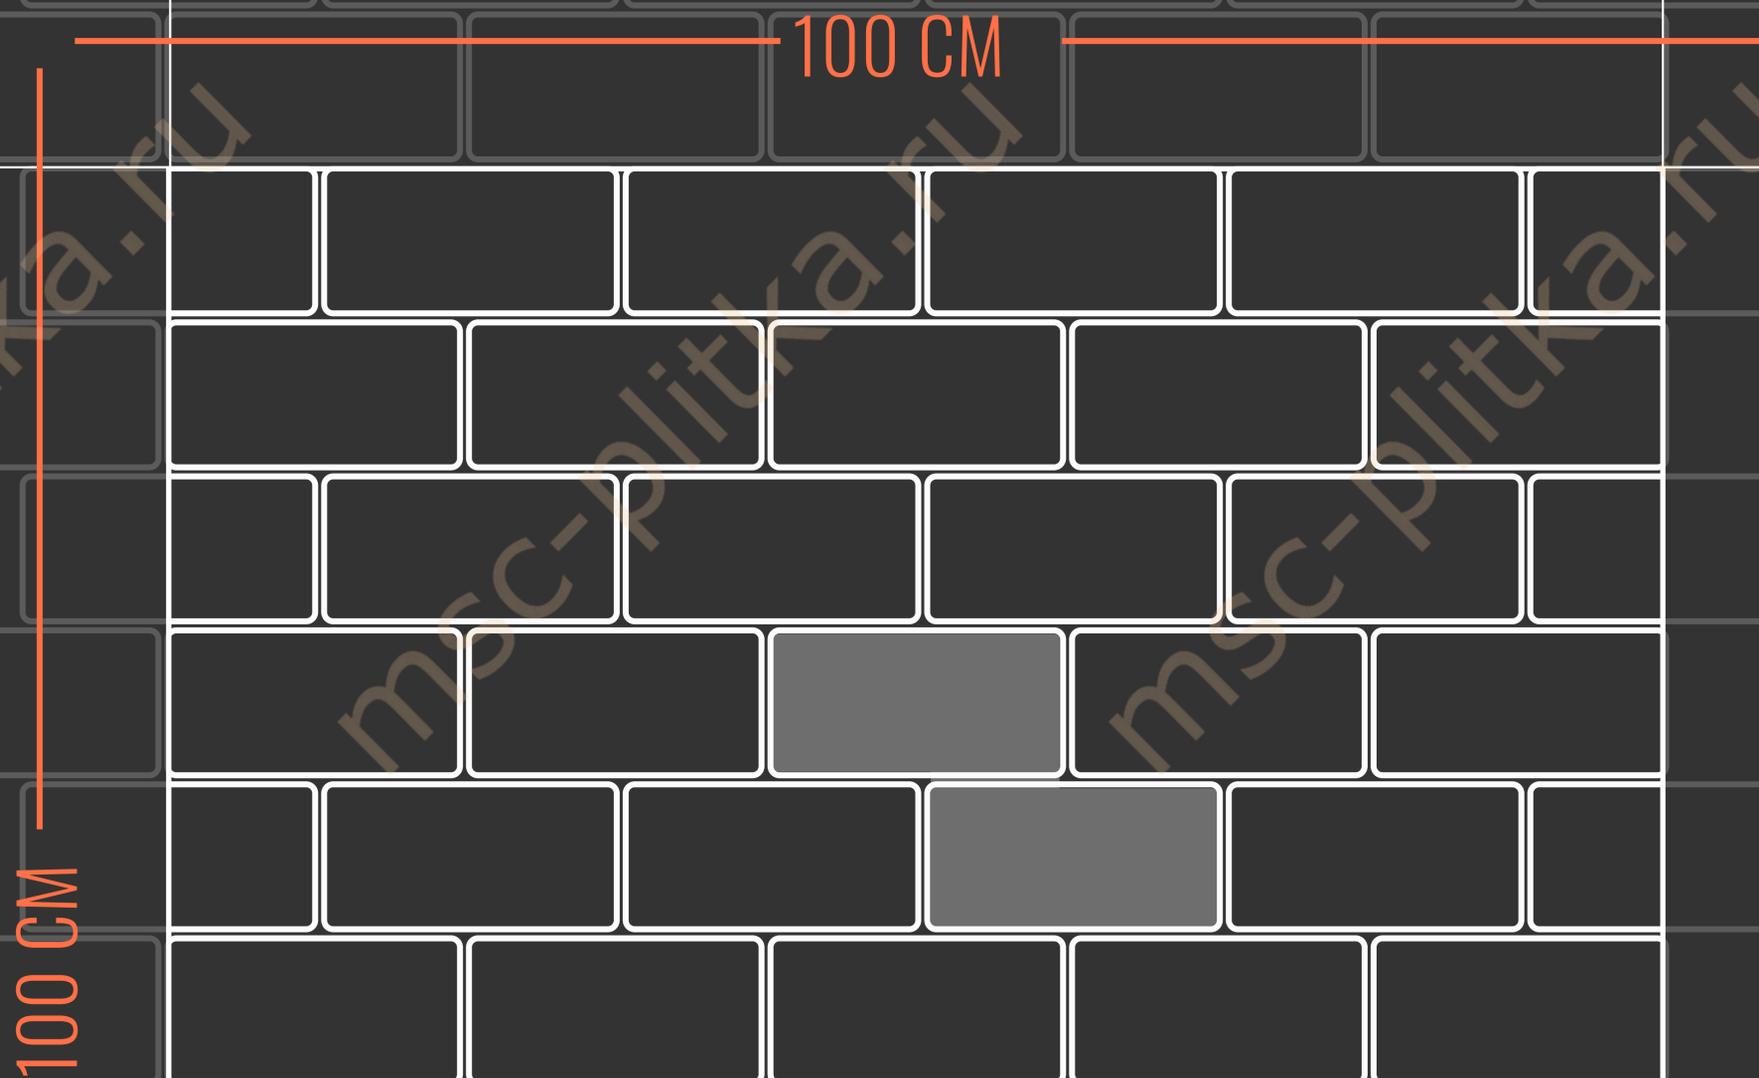


БРУСЧАТКА 200*100

Укладка "Елочкой"

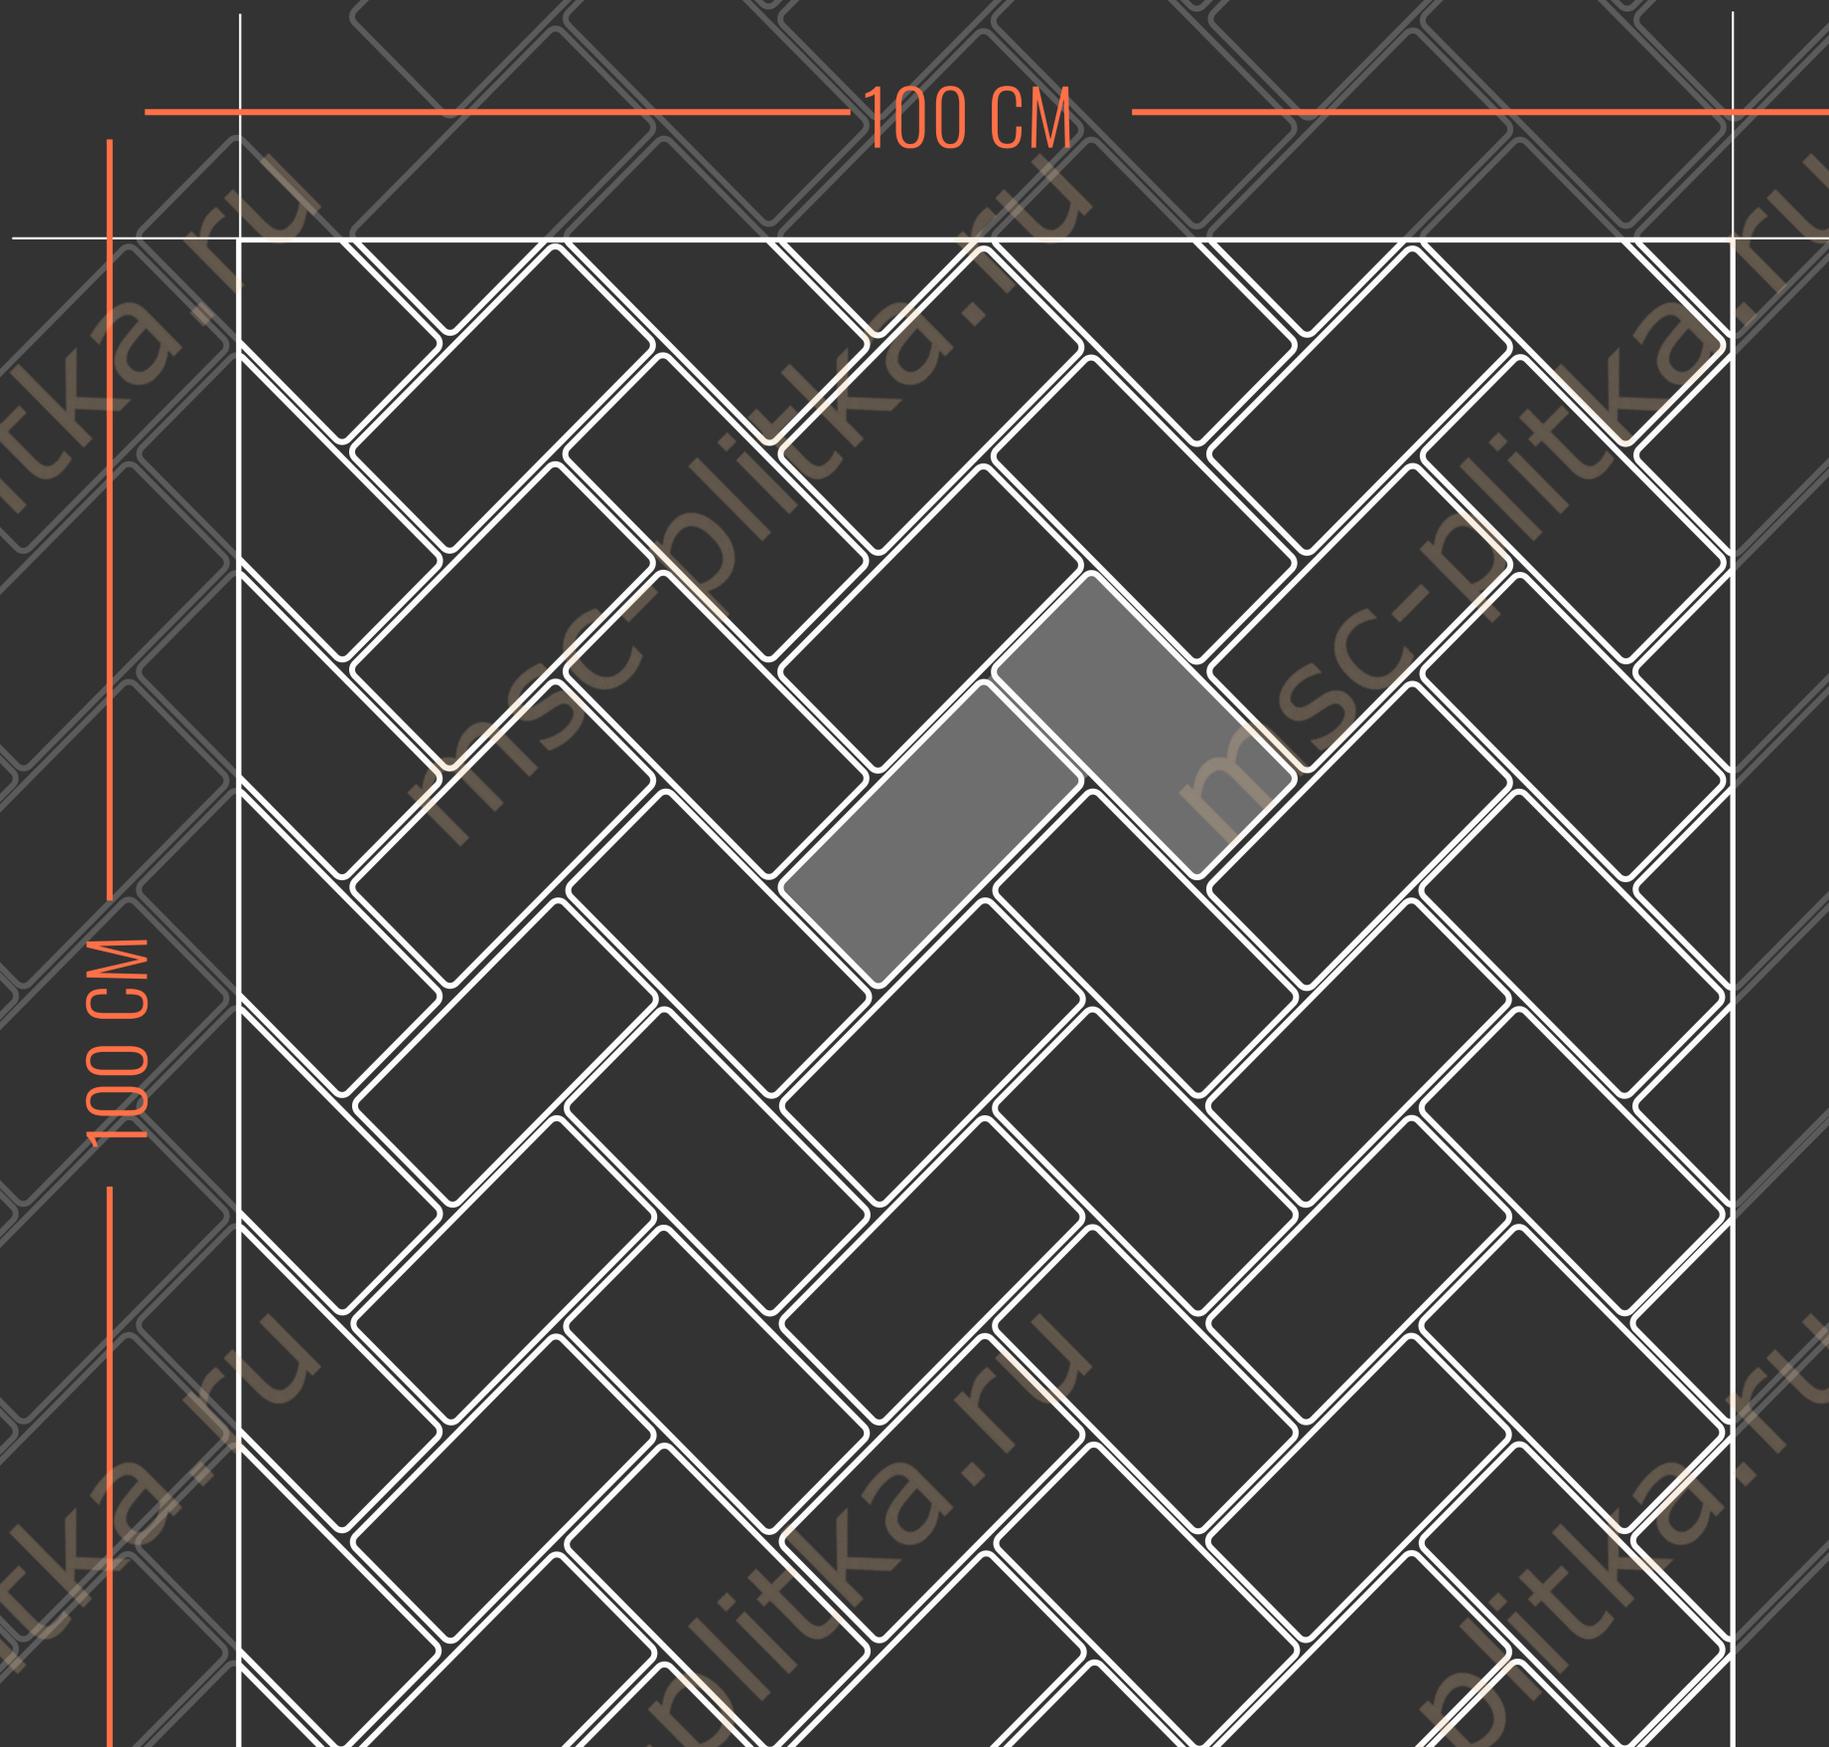


БРУСЧАТКА 200*100

Укладка "Паркет"

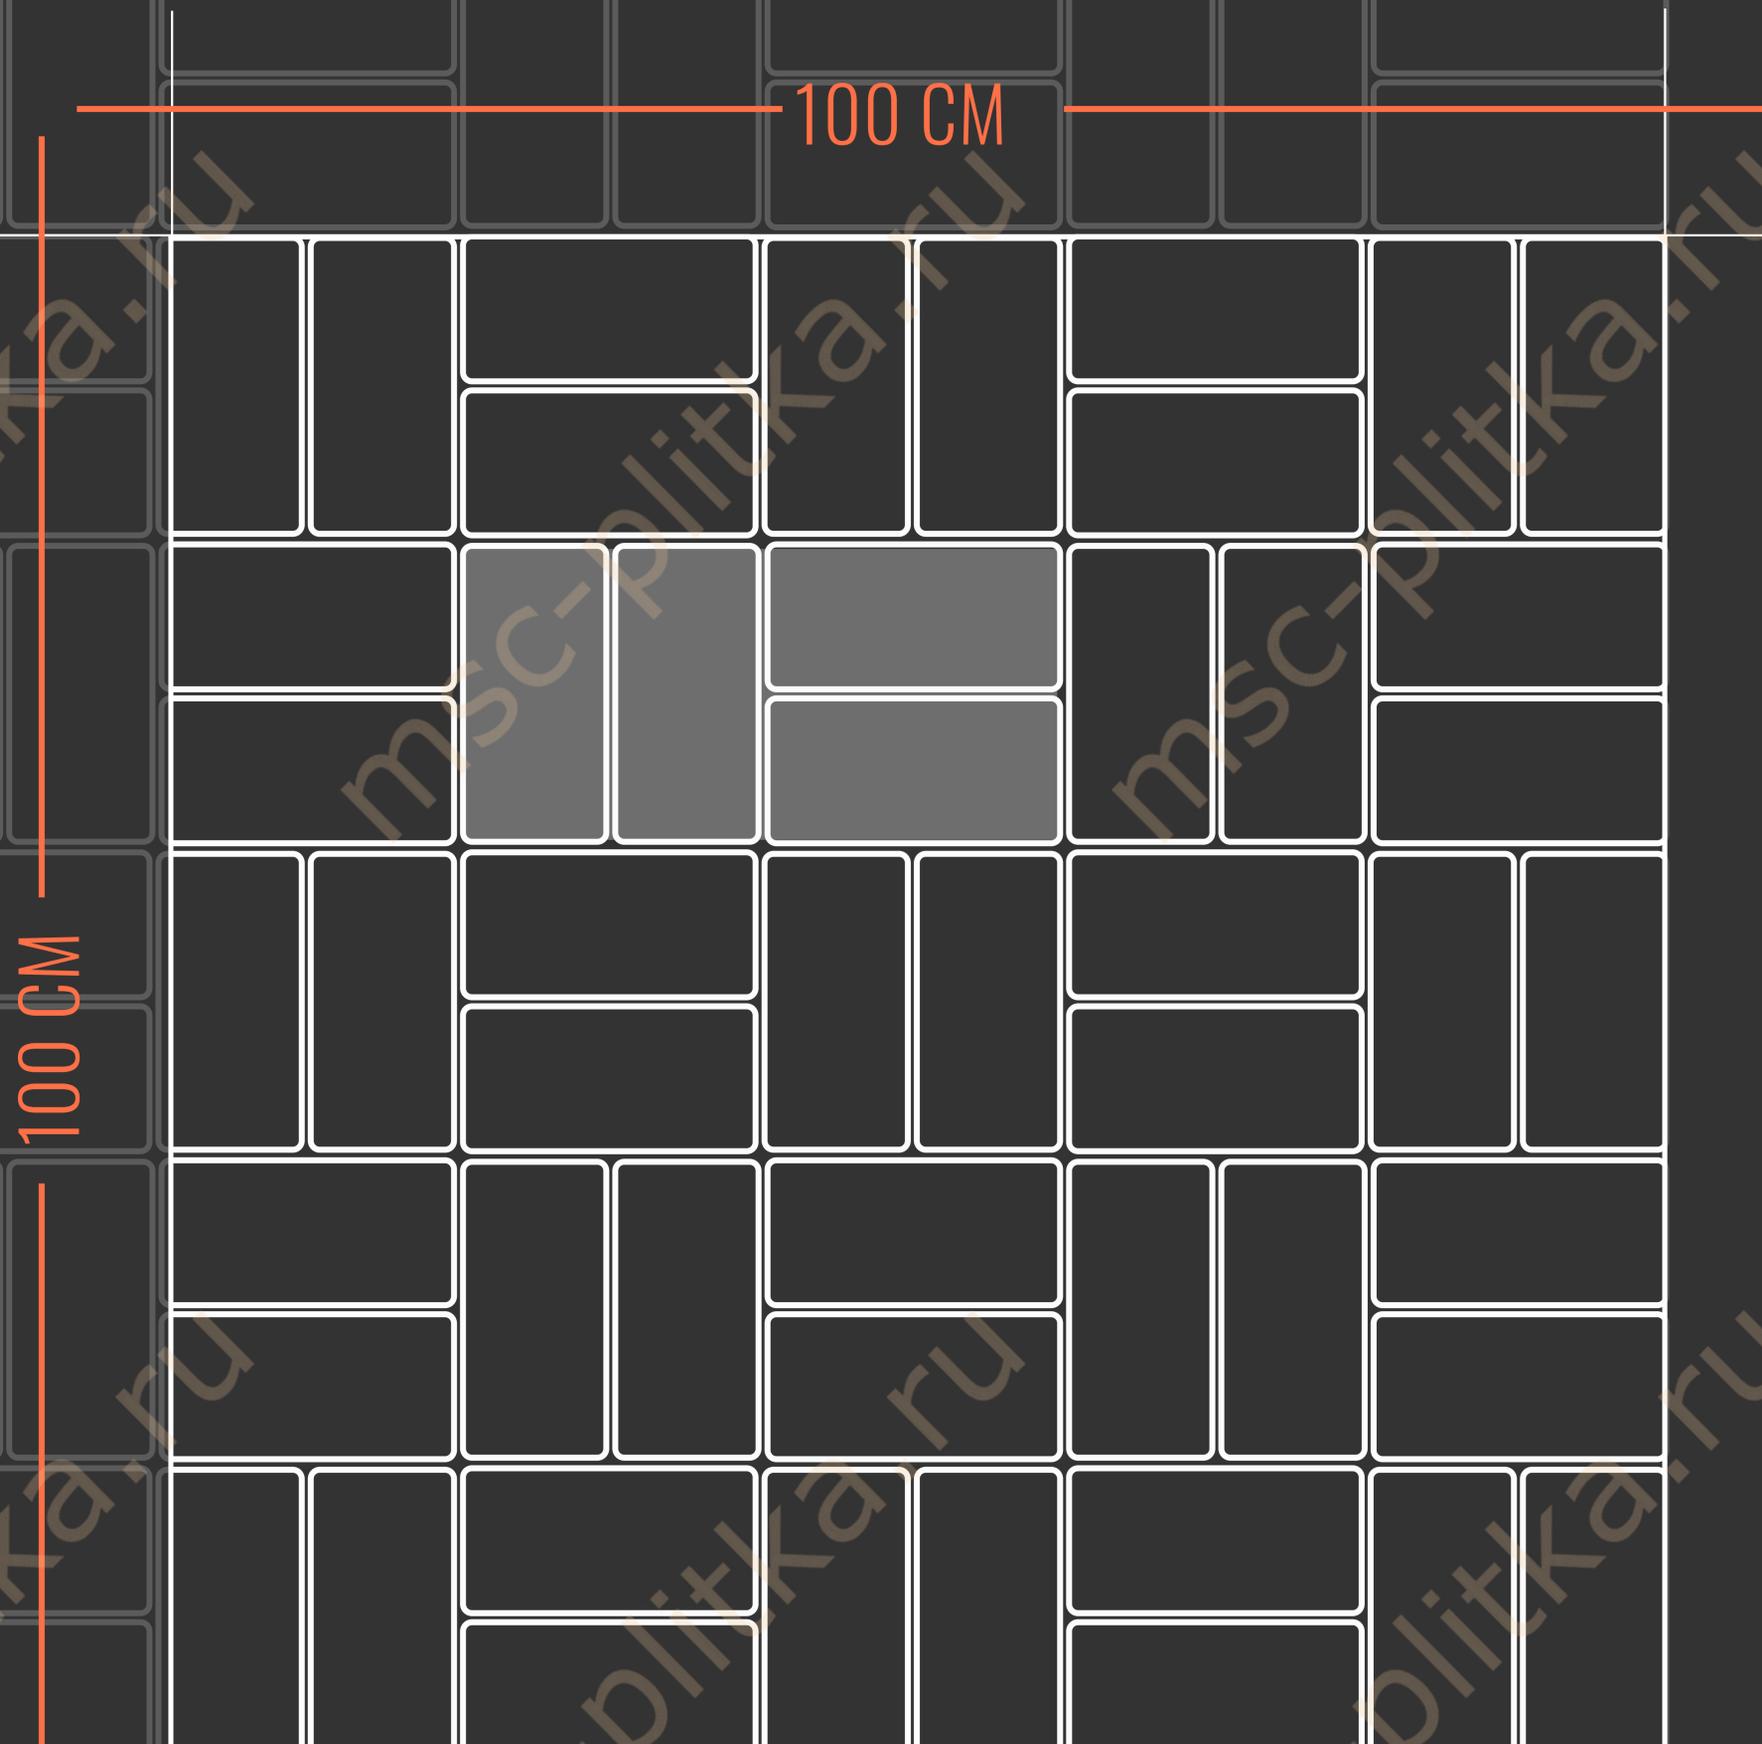


БРУСЧАТКА 210*140

Укладка в разбежку

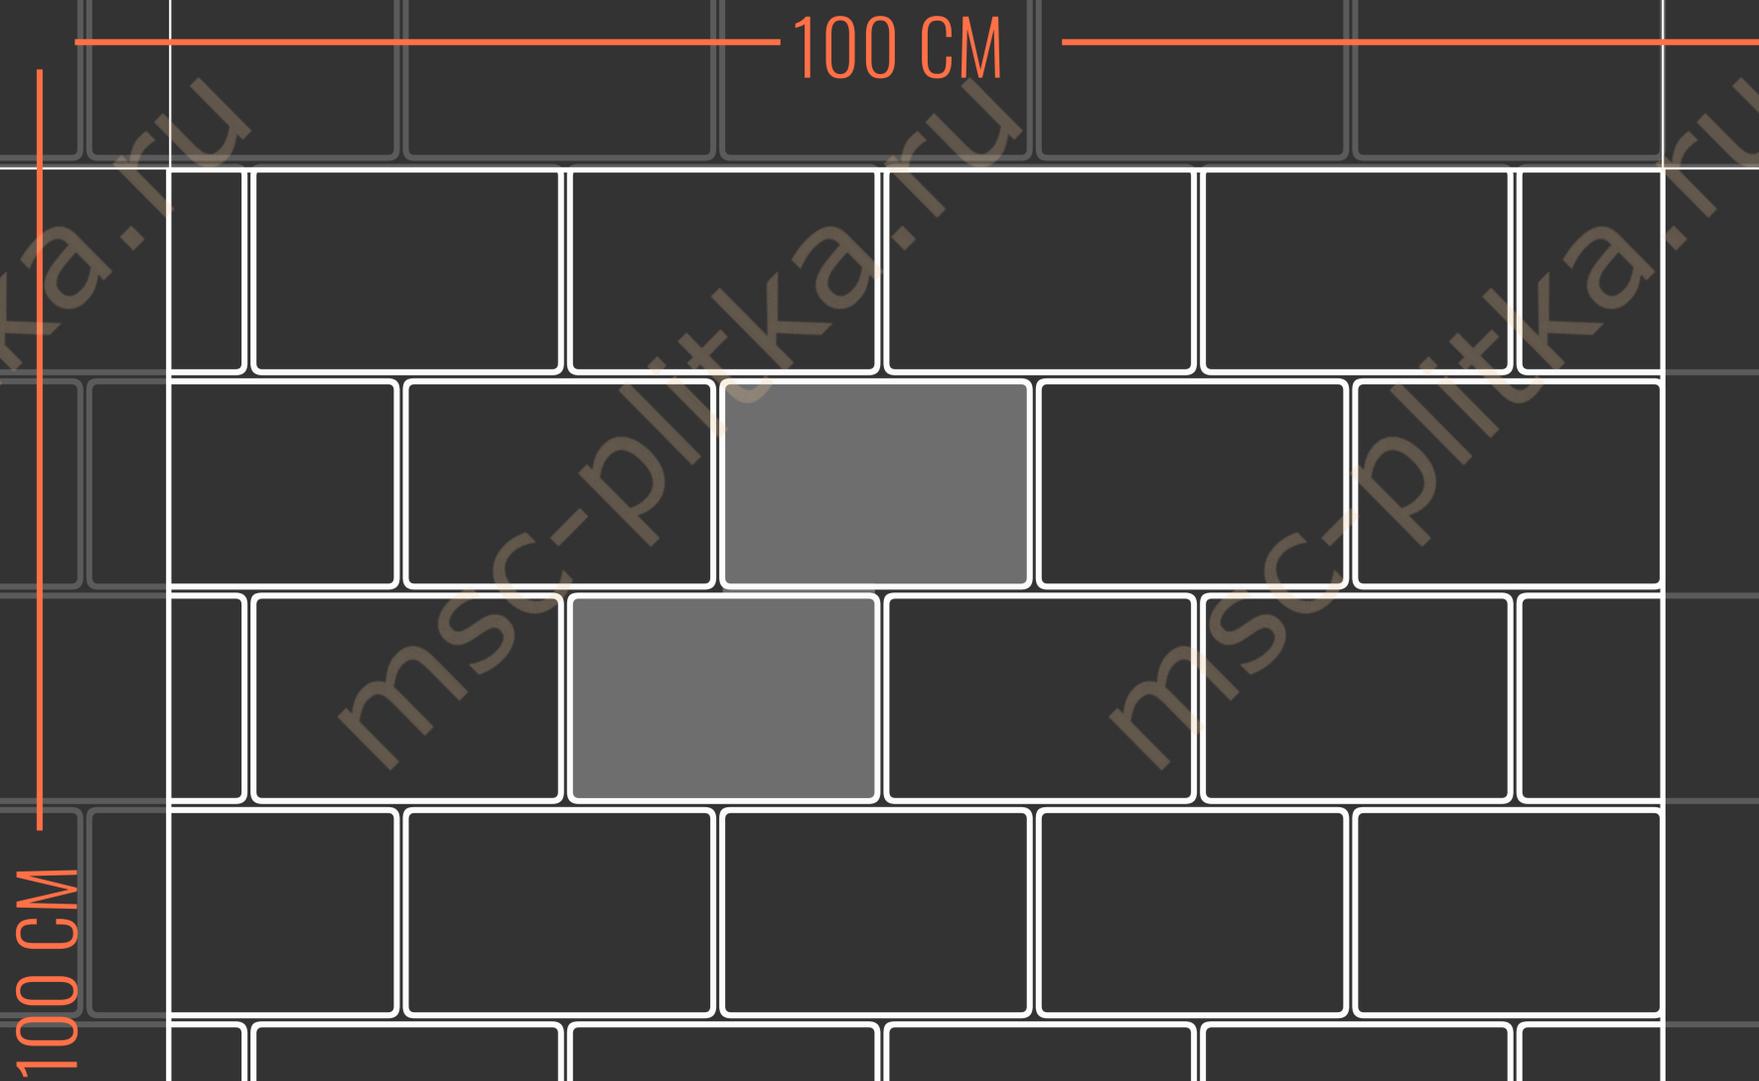


ГАЗОННЫЙ КАМЕНЬ


РАЗМЕРЫ

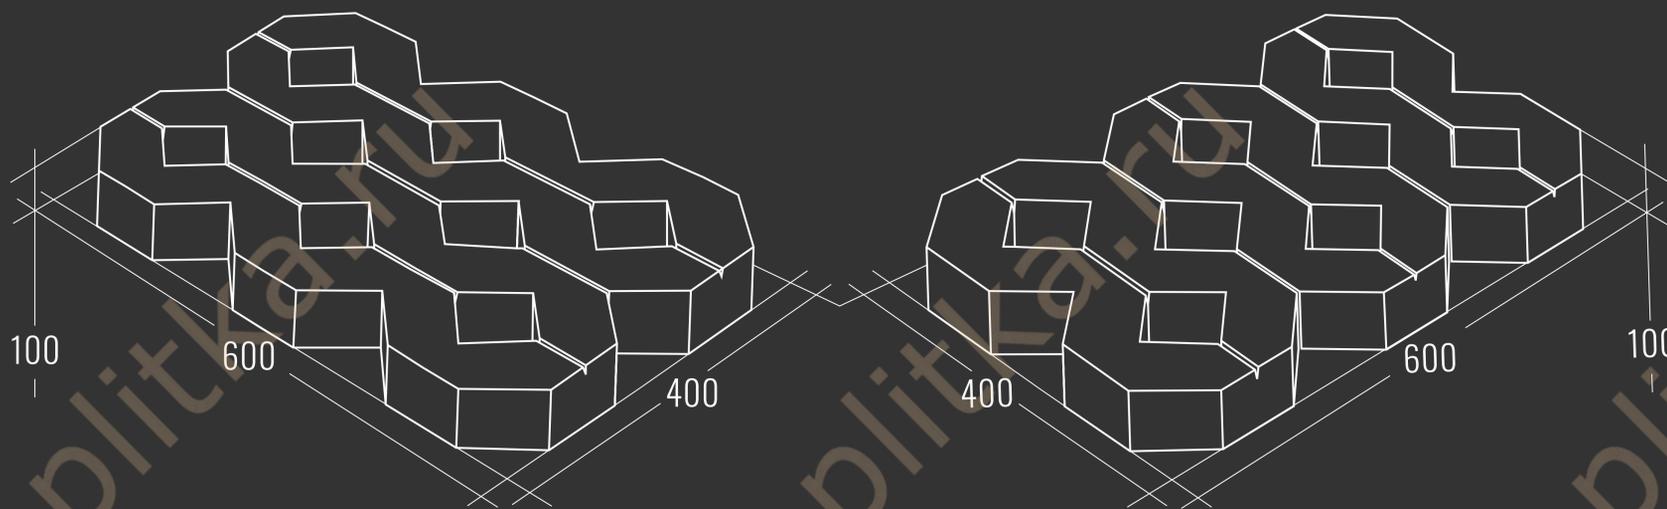

НАЗНАЧЕНИЕ

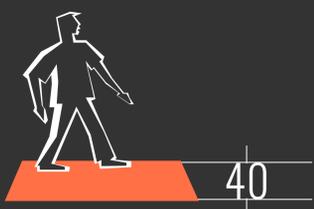


Пешеходные
дорожки

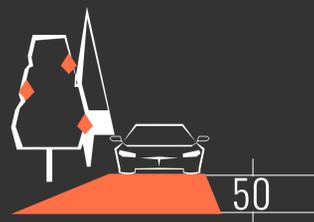

Приусадебные
участки




Парковка
легковых авто

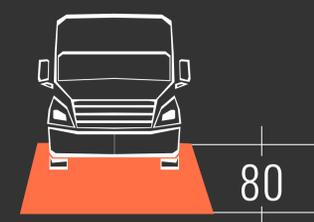

Парковка
грузовых авто


ГАЗОННЫЙ КАМЕНЬ

Укладка в разбежку

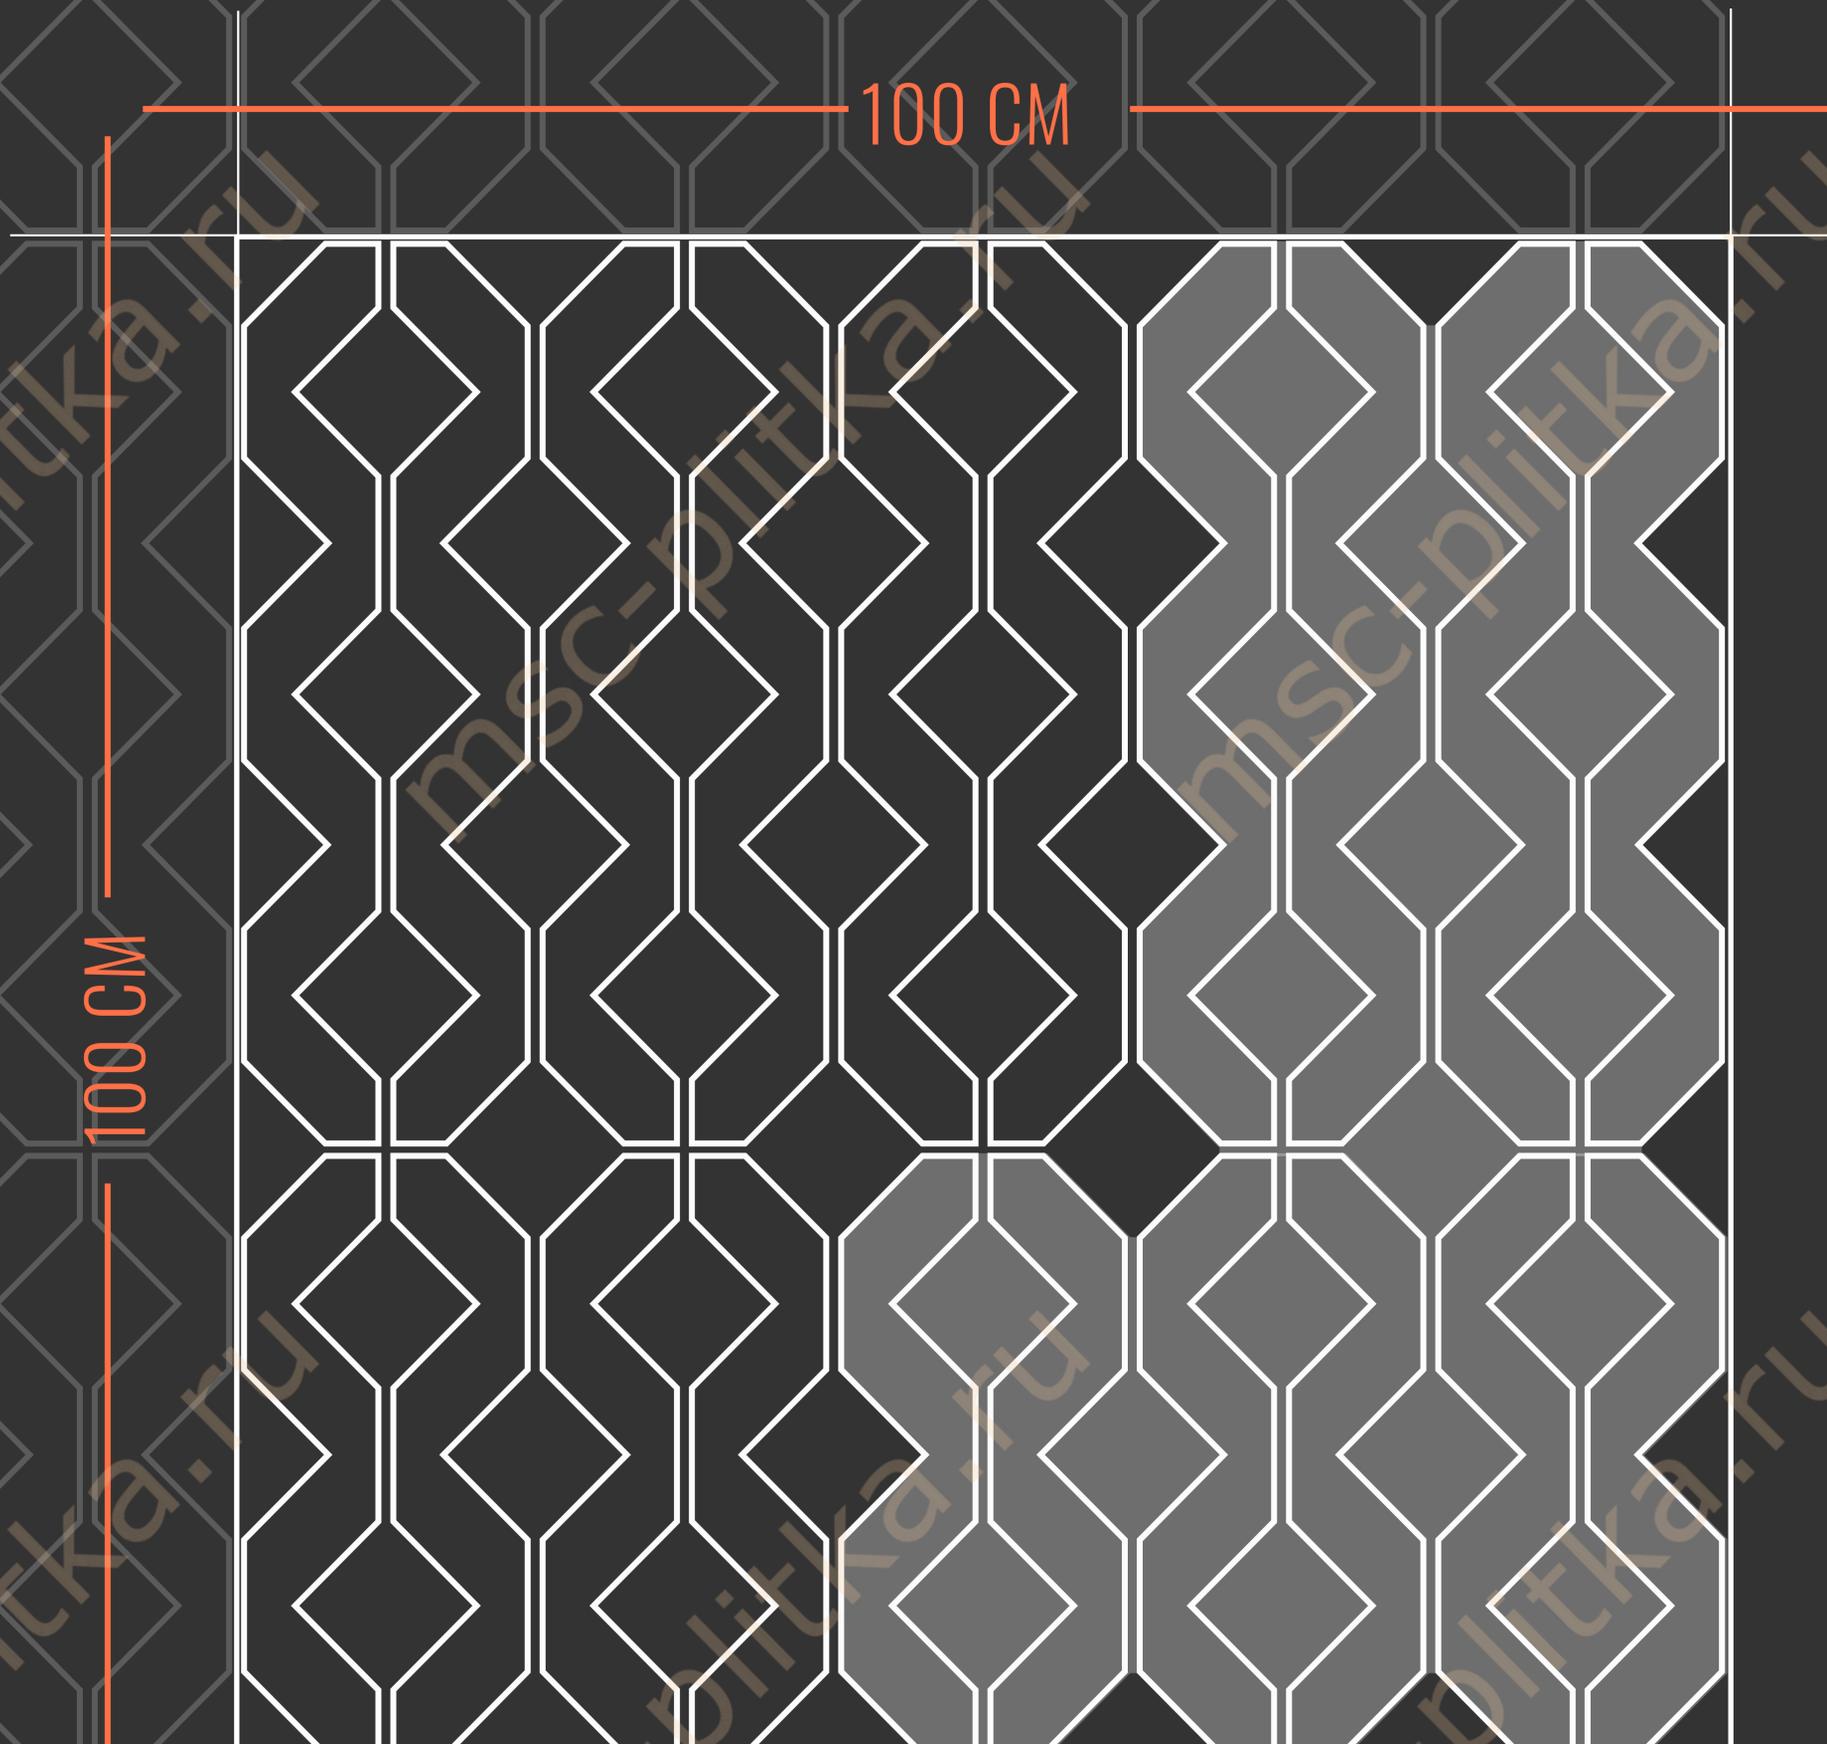


КВАДРАТ


РАЗМЕРЫ

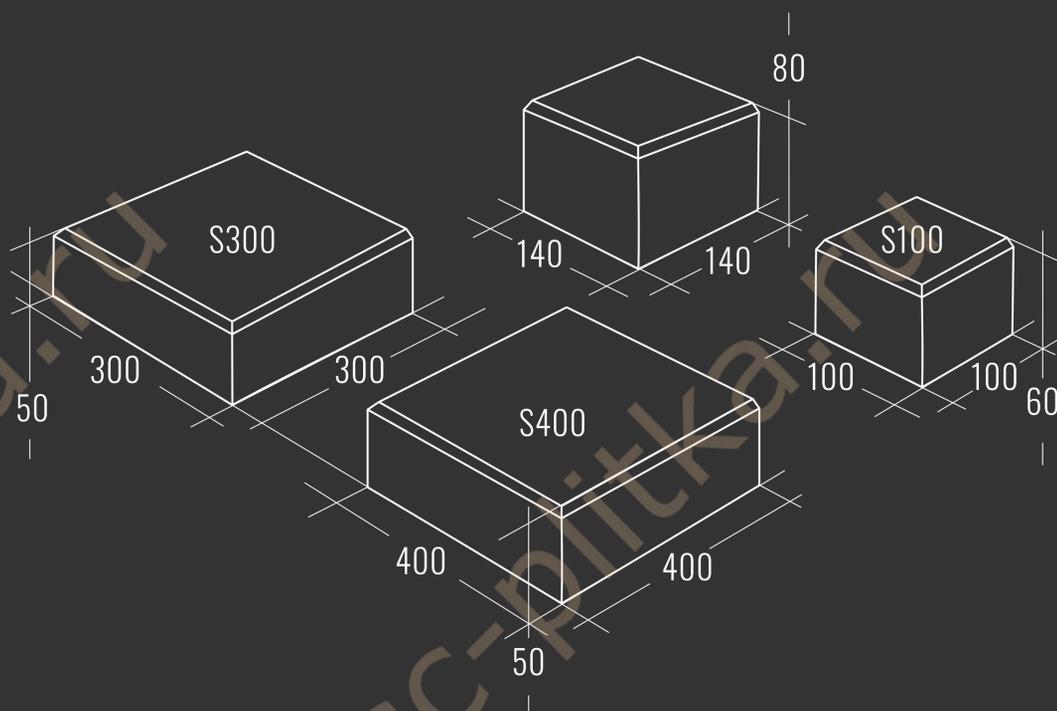

НАЗНАЧЕНИЕ

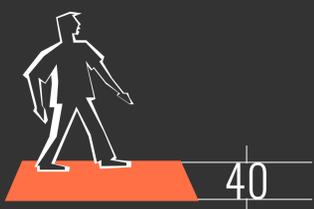


Пешеходные дорожки

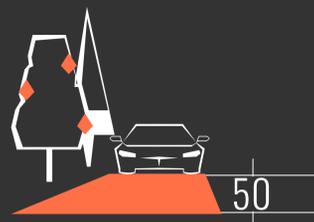

Приусадебные участки



Парковка легковых авто

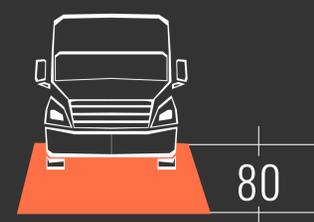

Парковка грузовых авто

КВАДРАТ 400*400

100 CM


100 CM

КВАДРАТ 300*300


100 CM

100 CM

КВАДРАТ 140*140

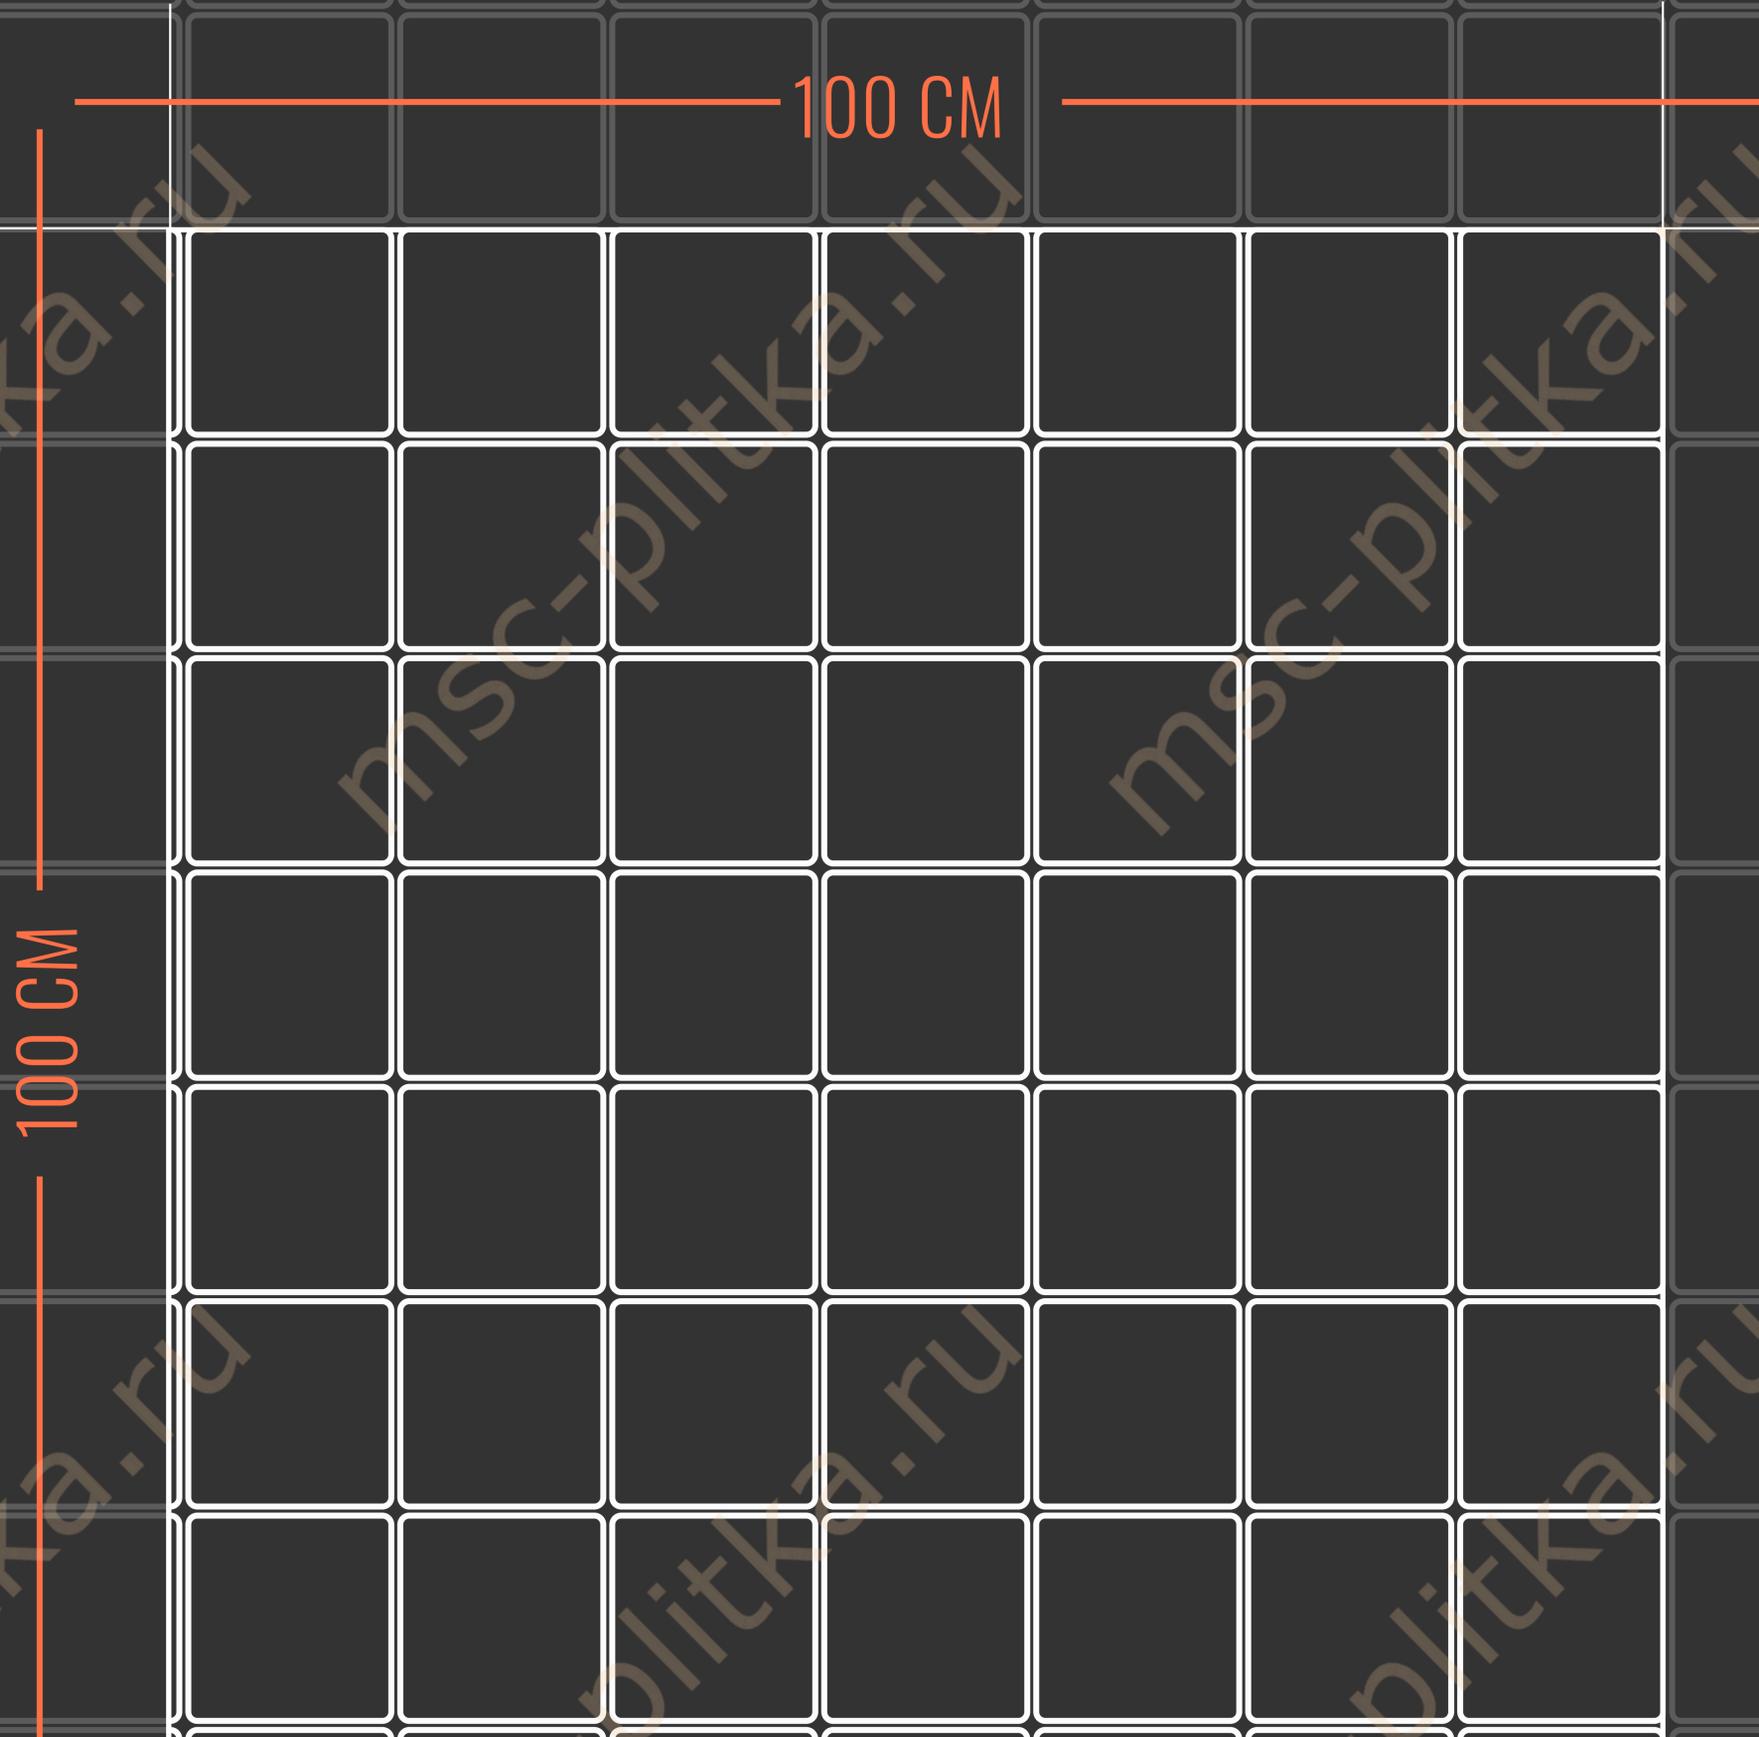


КВАДРАТ 100*100

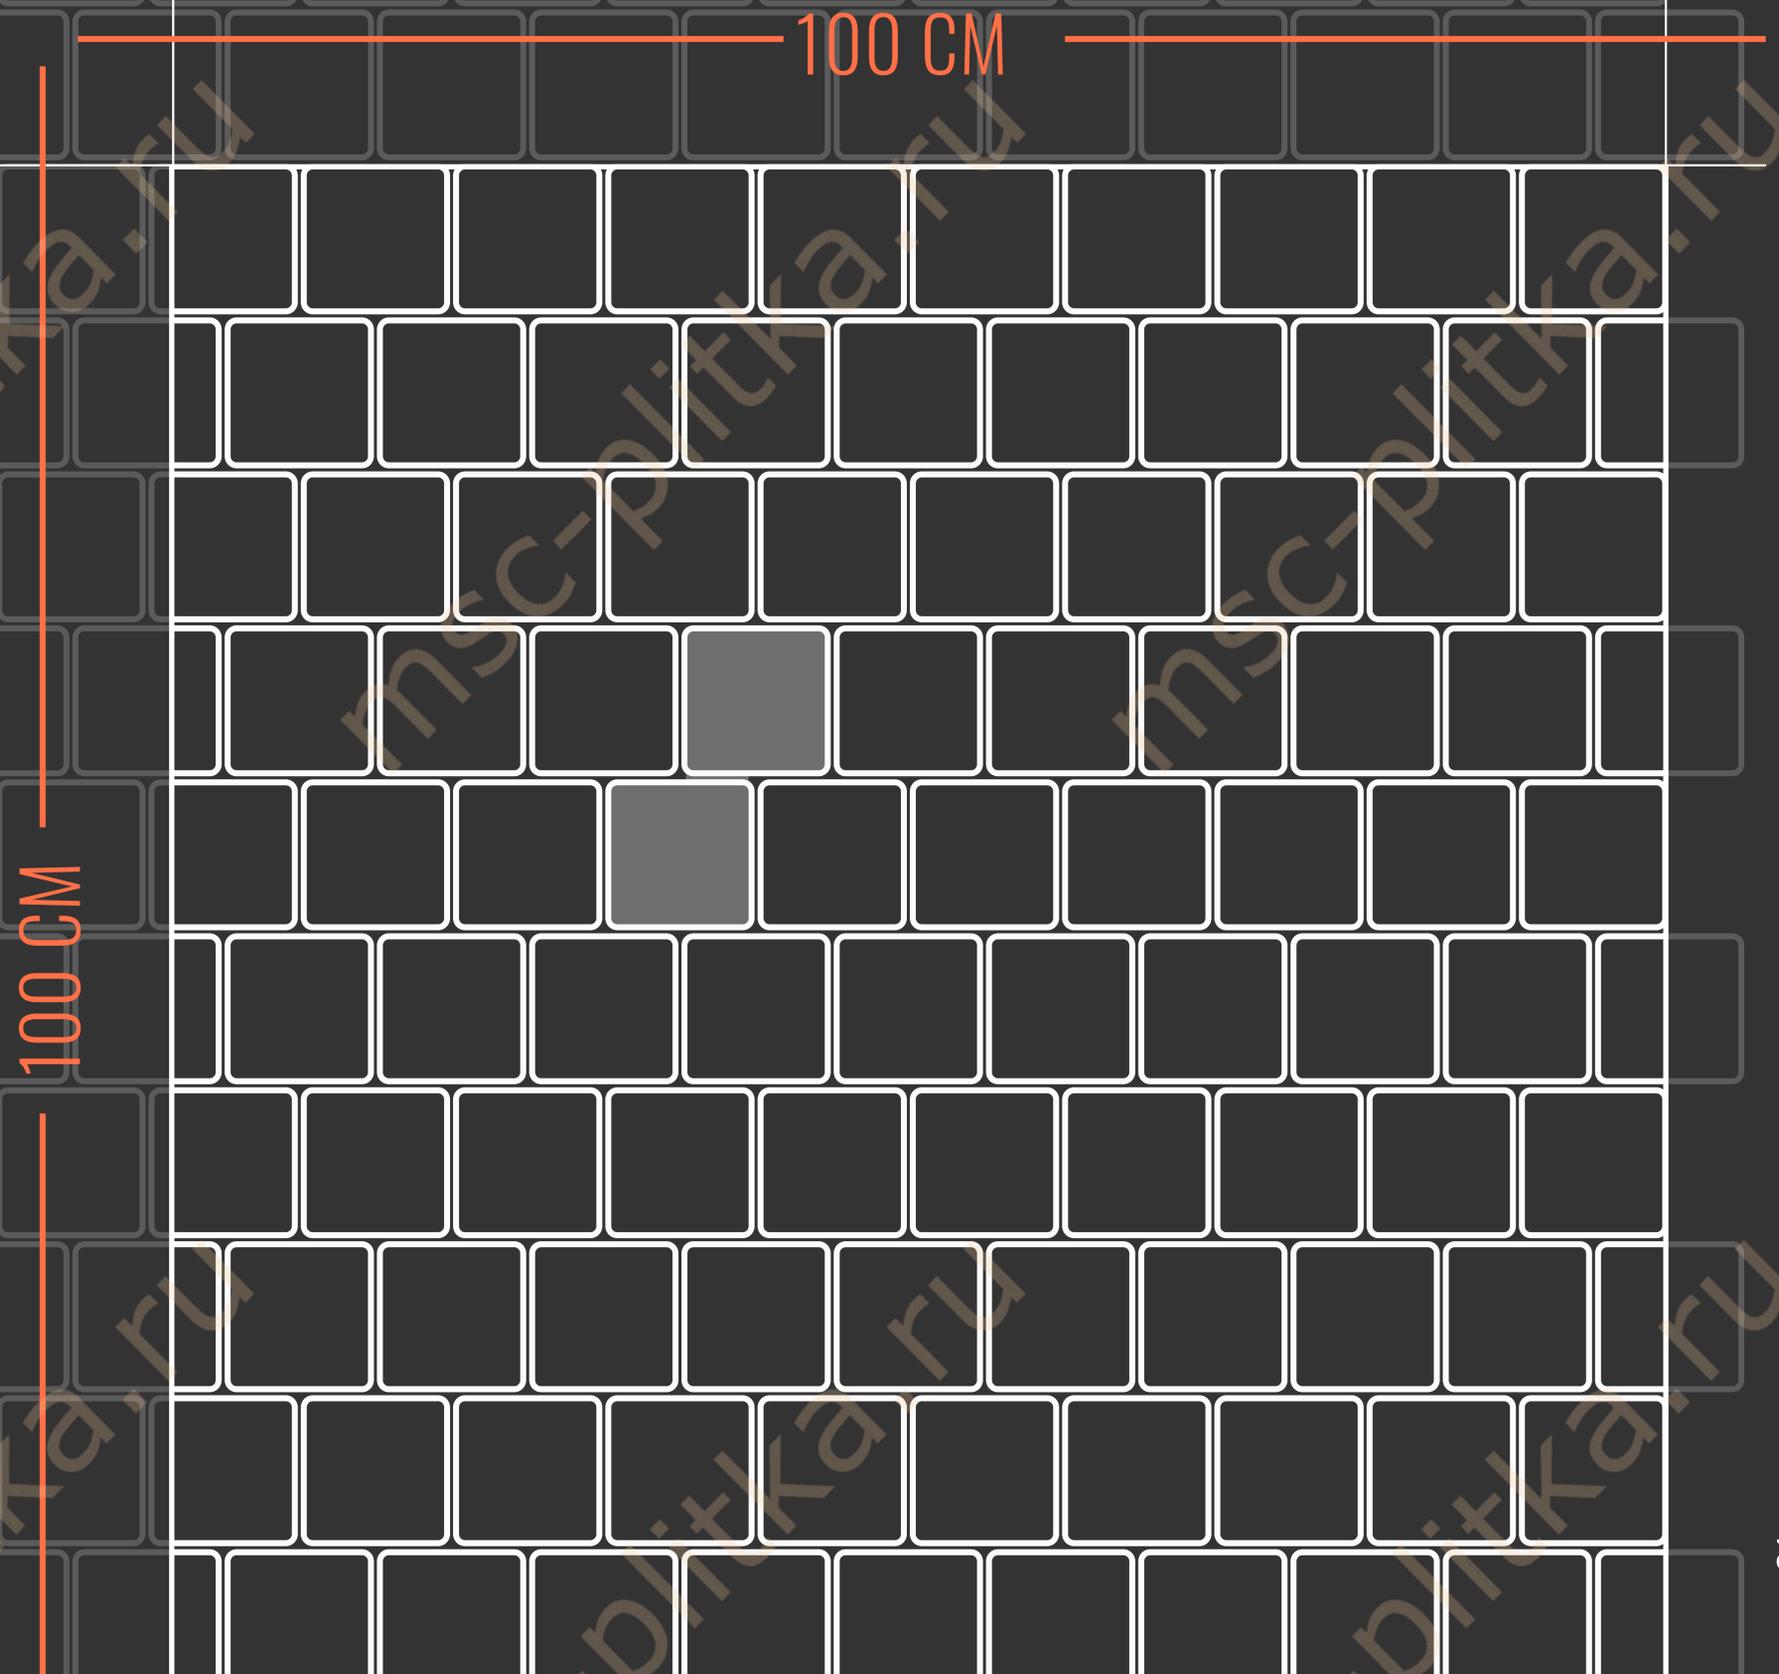


КАТУШКА


РАЗМЕРЫ

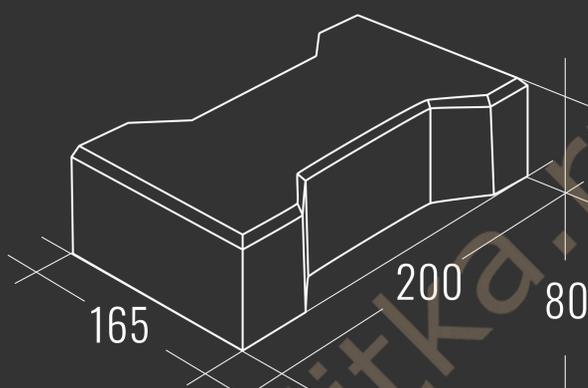

НАЗНАЧЕНИЕ

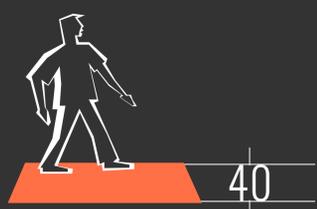


Пешеходные
дорожки

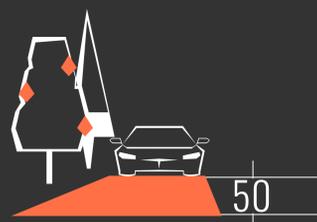

Приусадебные
участки




Парковка
легковых авто

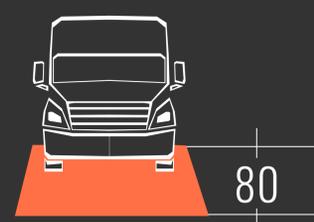


Парковка
грузовых авто


КАТУШКА

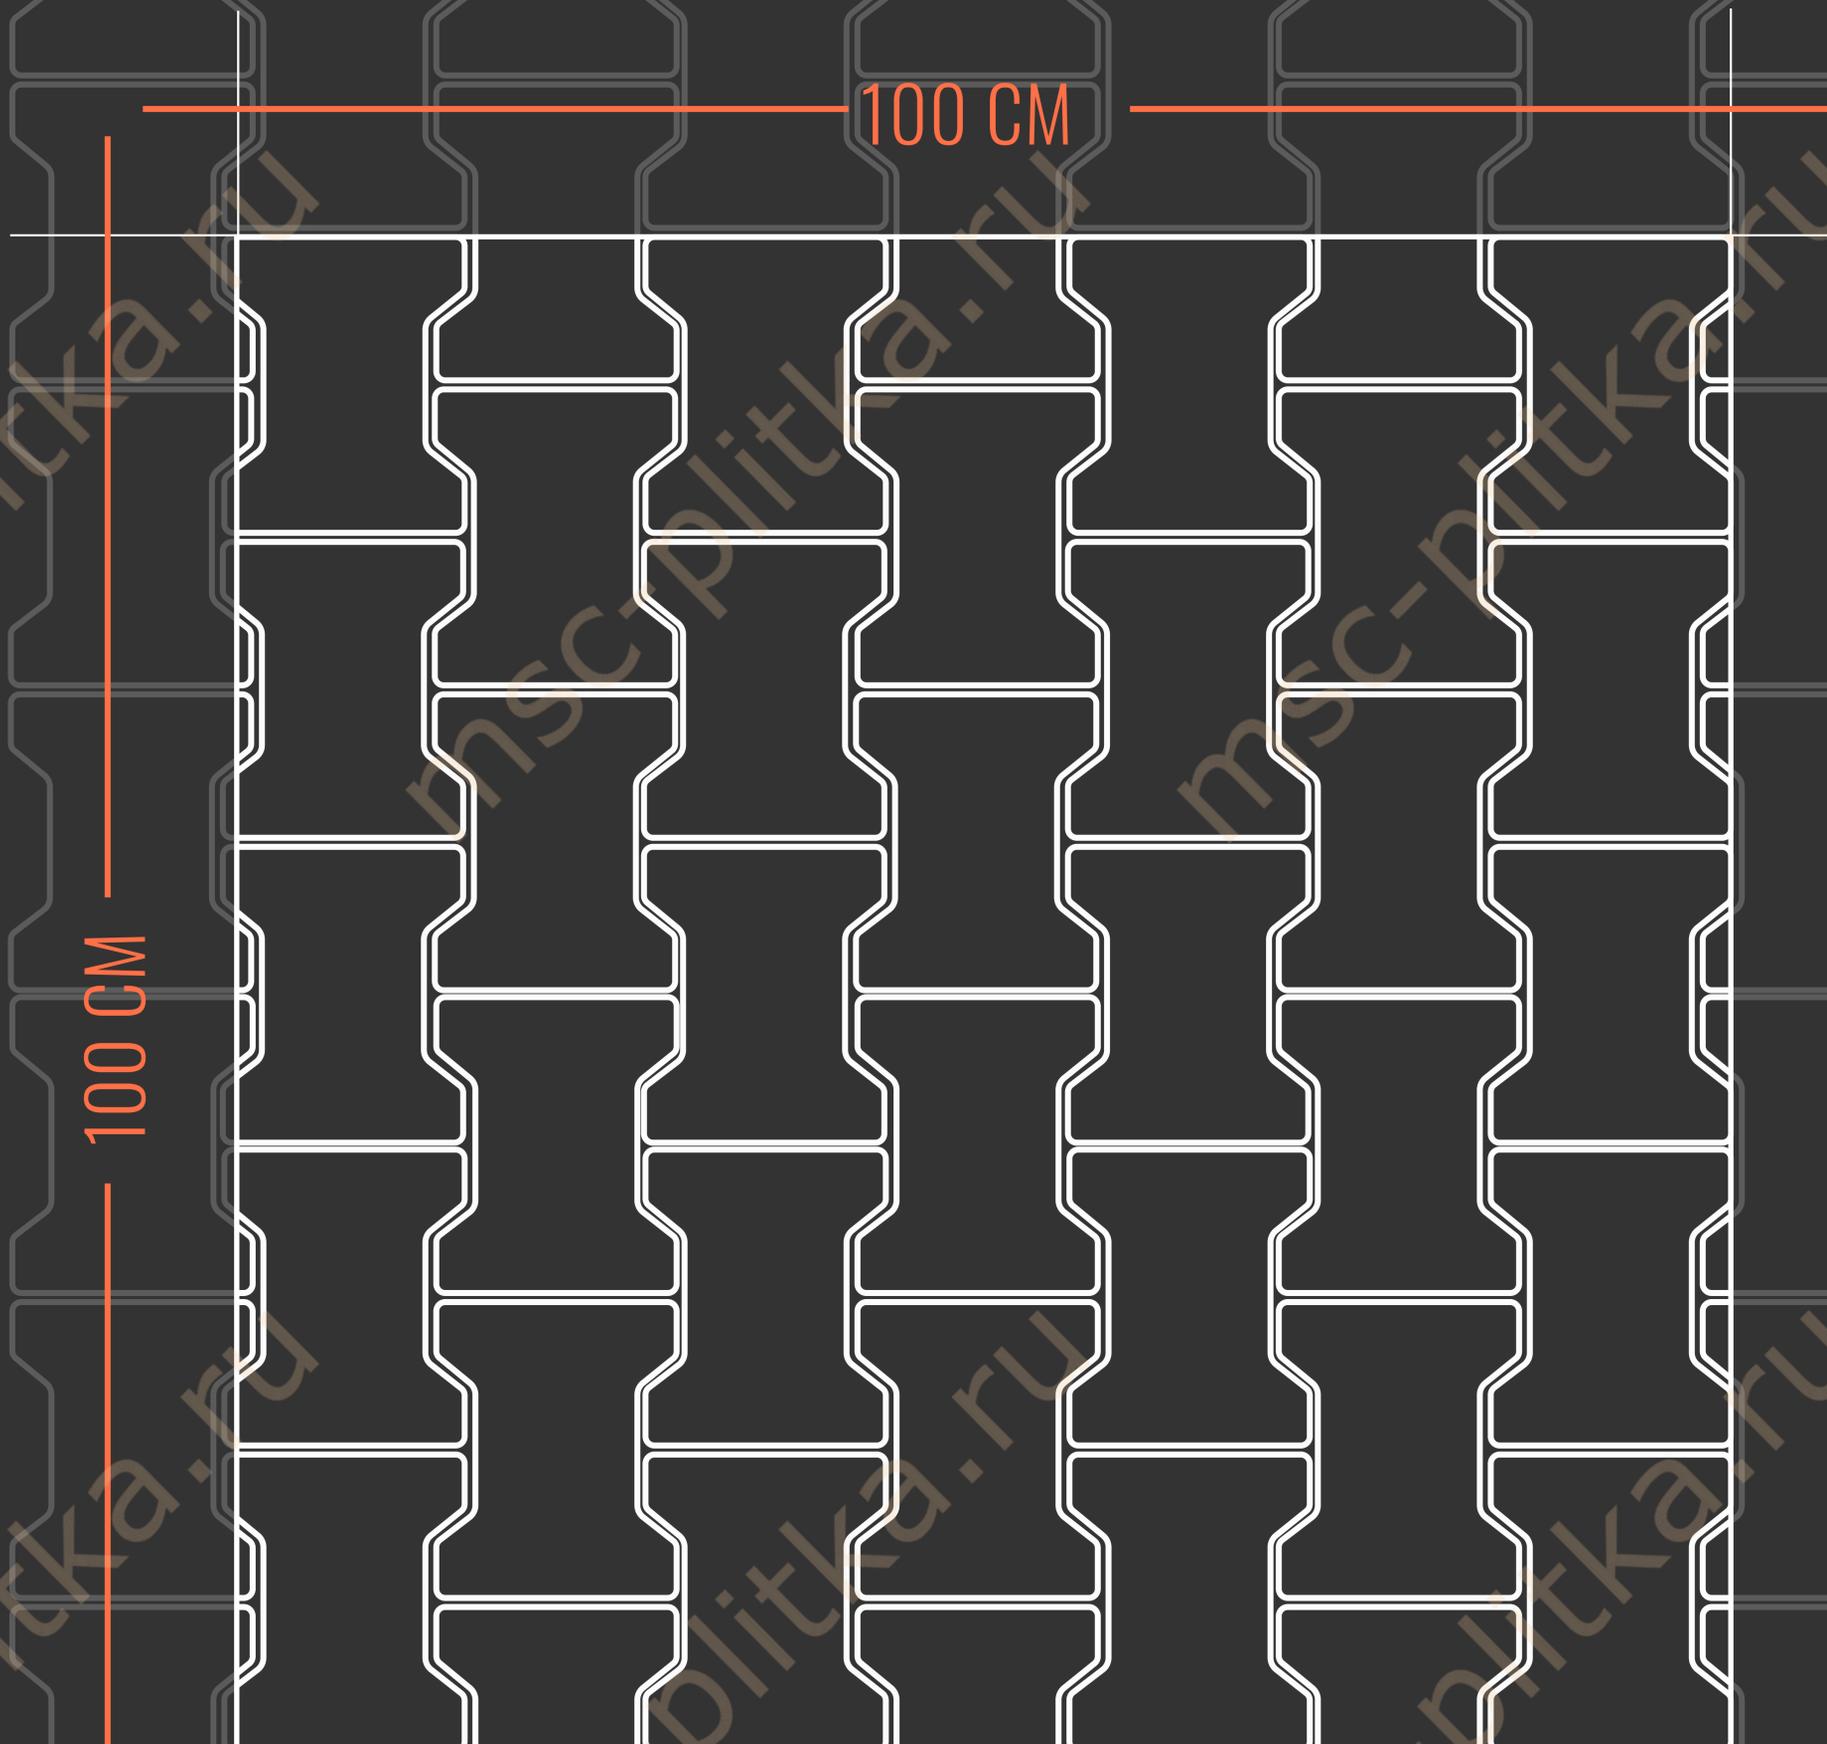

БРУСЧАТКА 200*100, КВАДРАТ 100*100

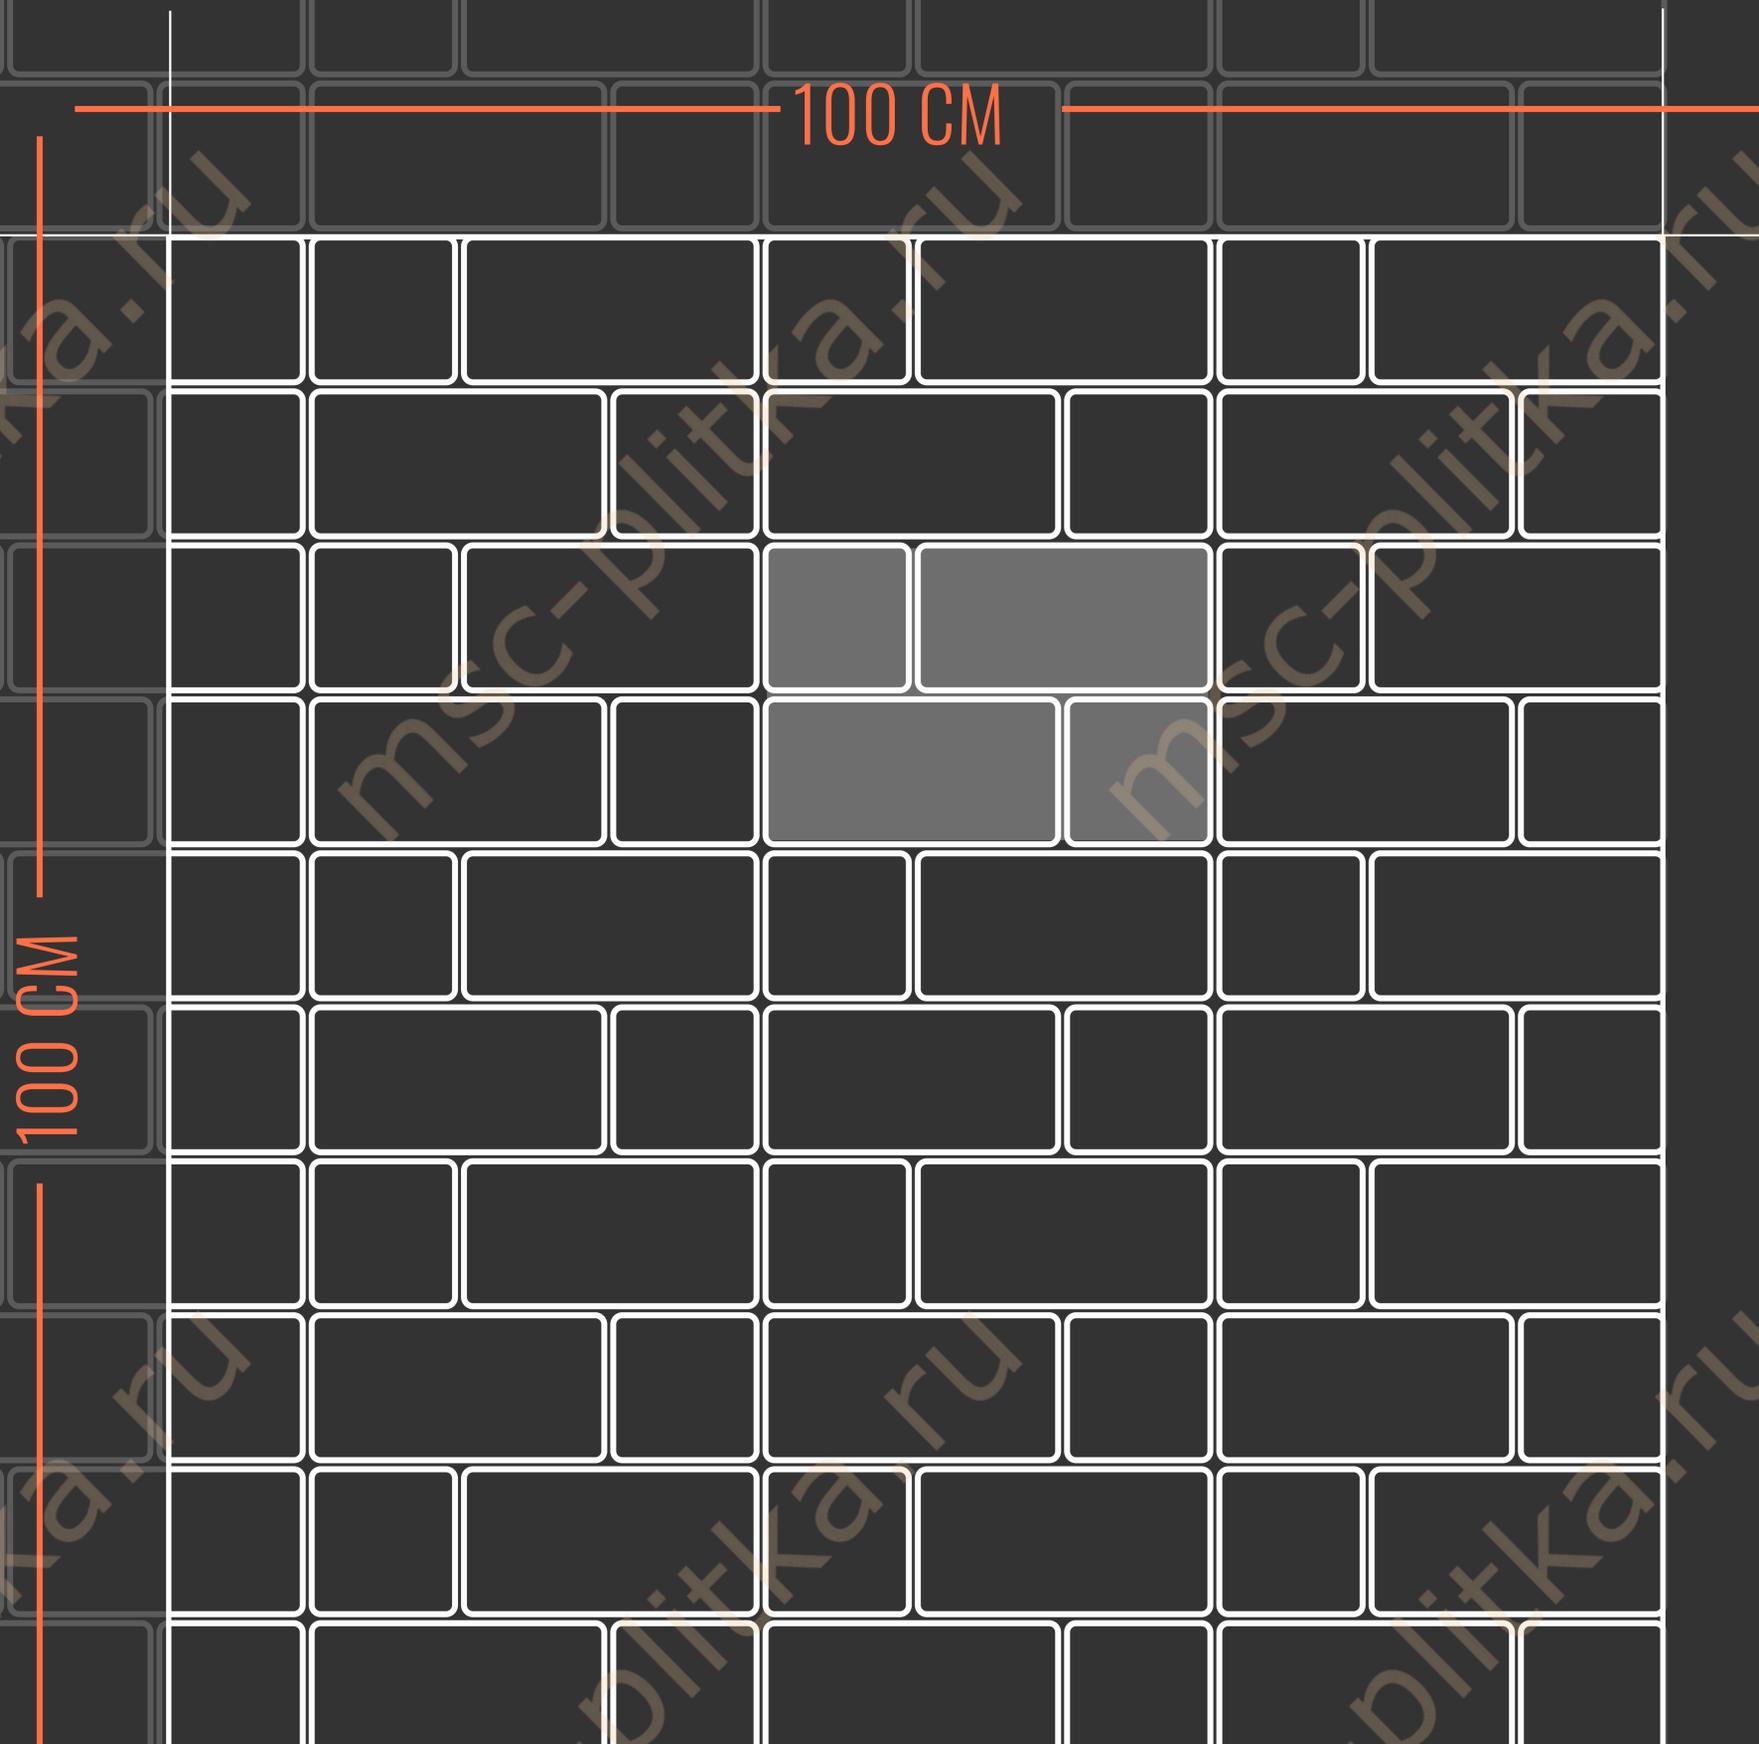

БРУСЧАТКА 200*100, КВАДРАТ 100*100

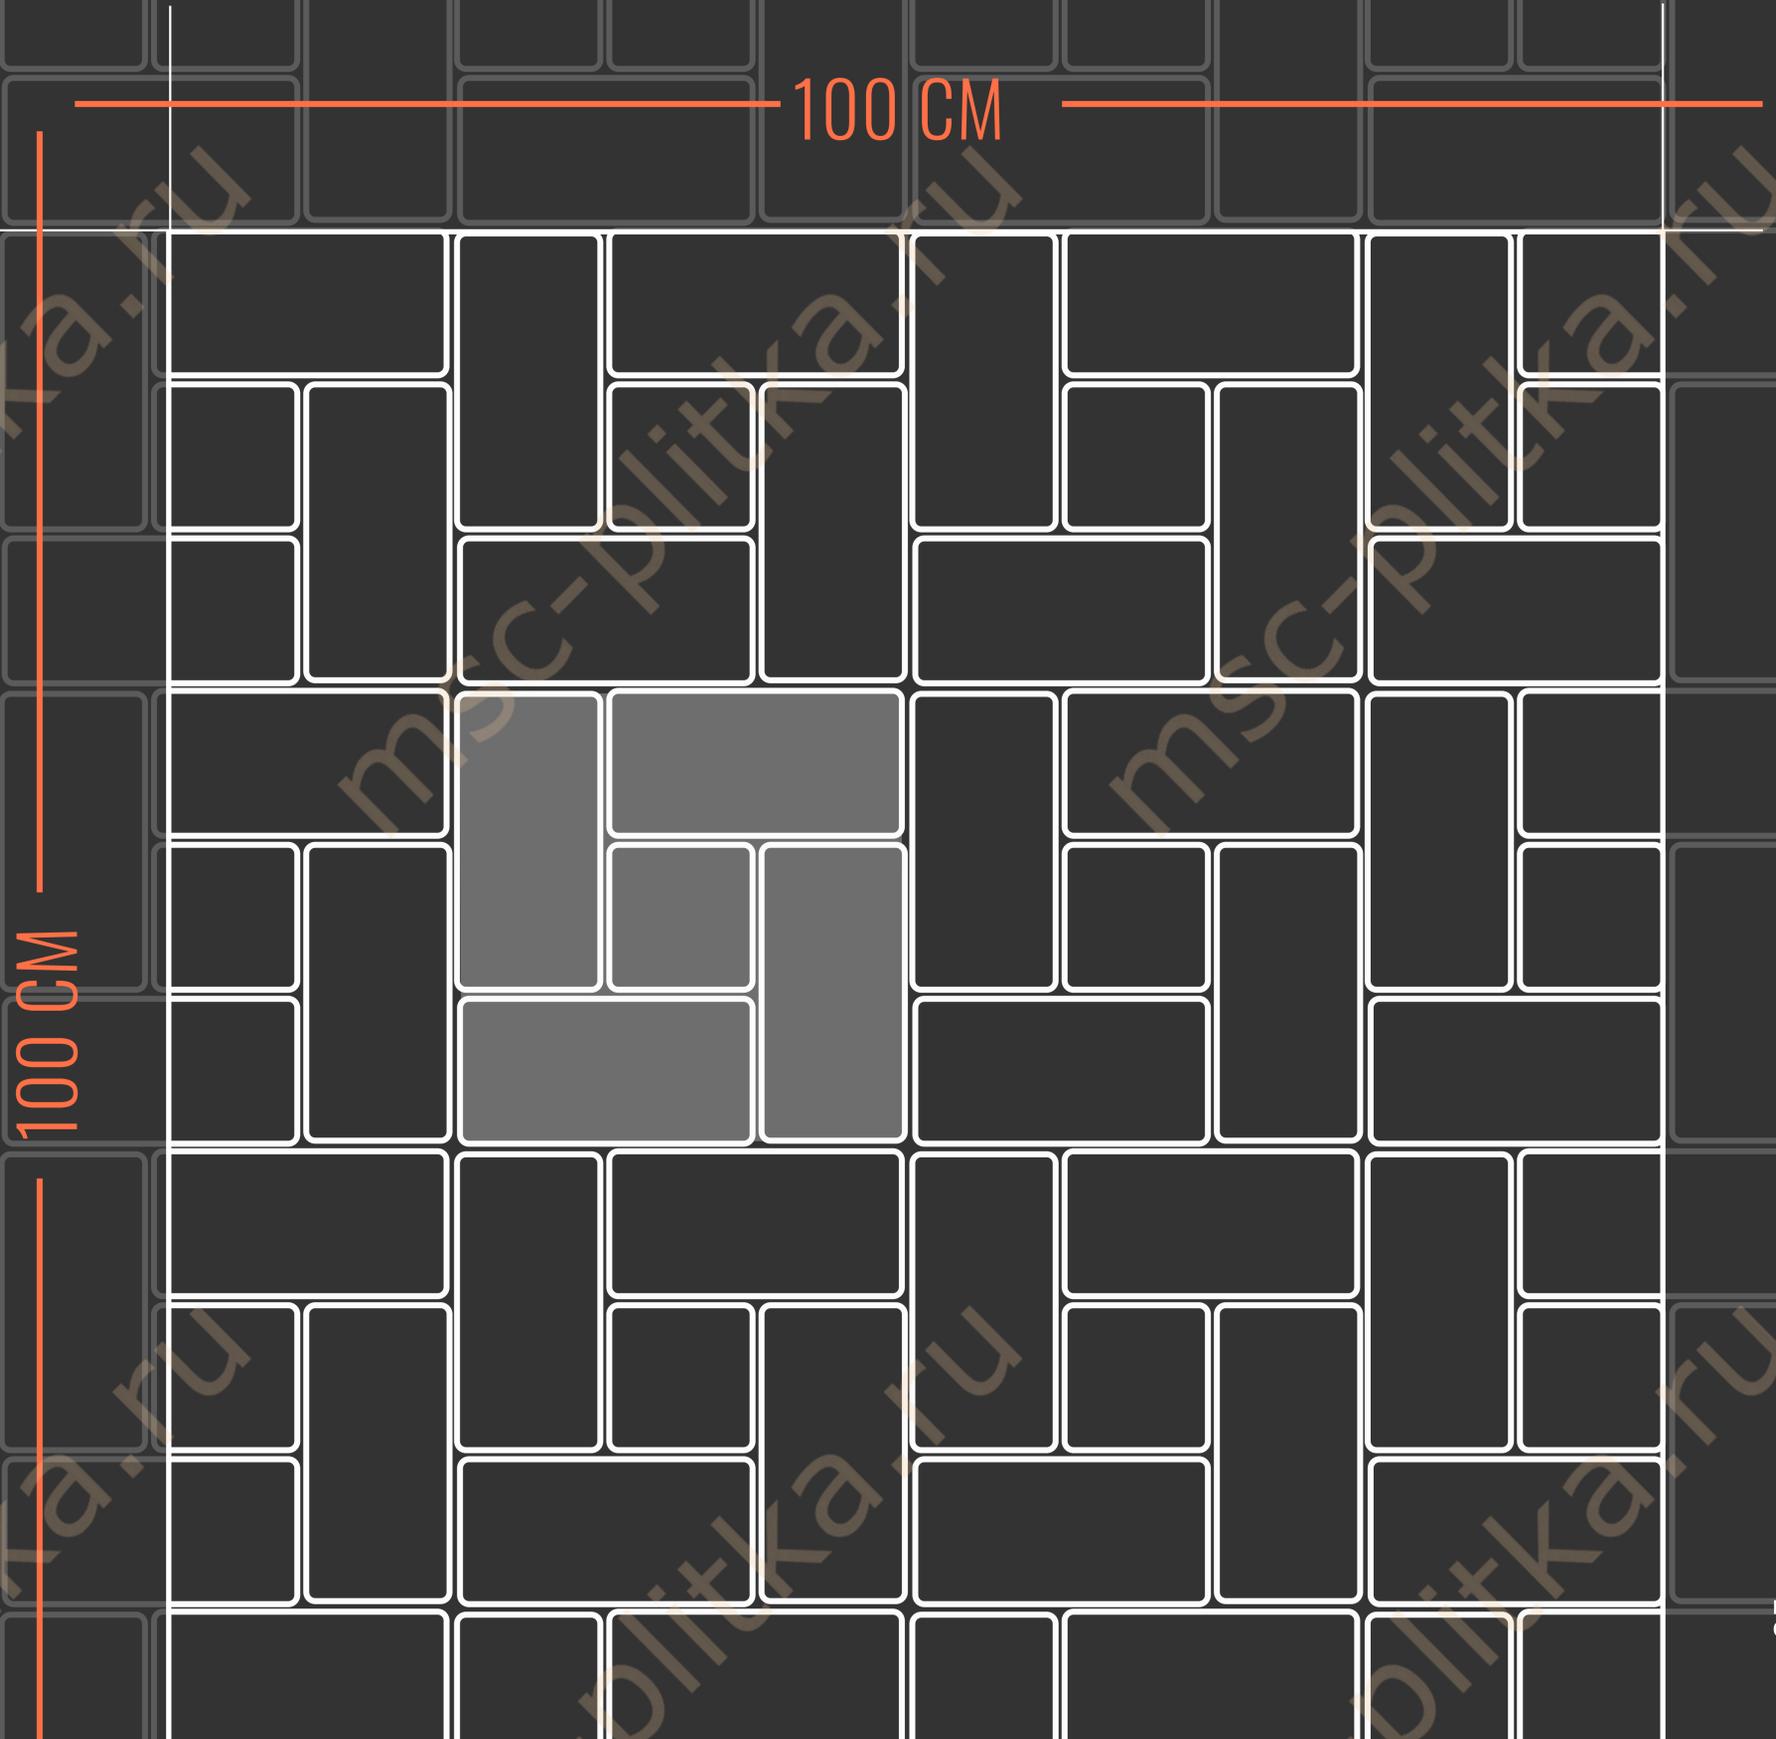

БРУСЧАТКА 200*100, КВАДРАТ 100*100

